



- 凡例
- 建物
- (未) 未取壊し建物
 - (危) 危険建物
 - (借) 借用建物
 - (一時) 一時使用建物
 - (屋外) 屋外教育環境整備事業によるもの
- 建物以外の工作物
- (自) 自転車置場
 - (倉) 倉庫
 - (温) 温室
 - (撲) 相撲場
 - (門) 正門・通用門
 - (鳥) 小鳥小屋
 - (受) 受水槽
 - (焼) 焼却炉上屋
 - (ボ) ポンプ・ブロー・LPG室
 - (吹) 吹き抜けの渡廊下・吹き抜け

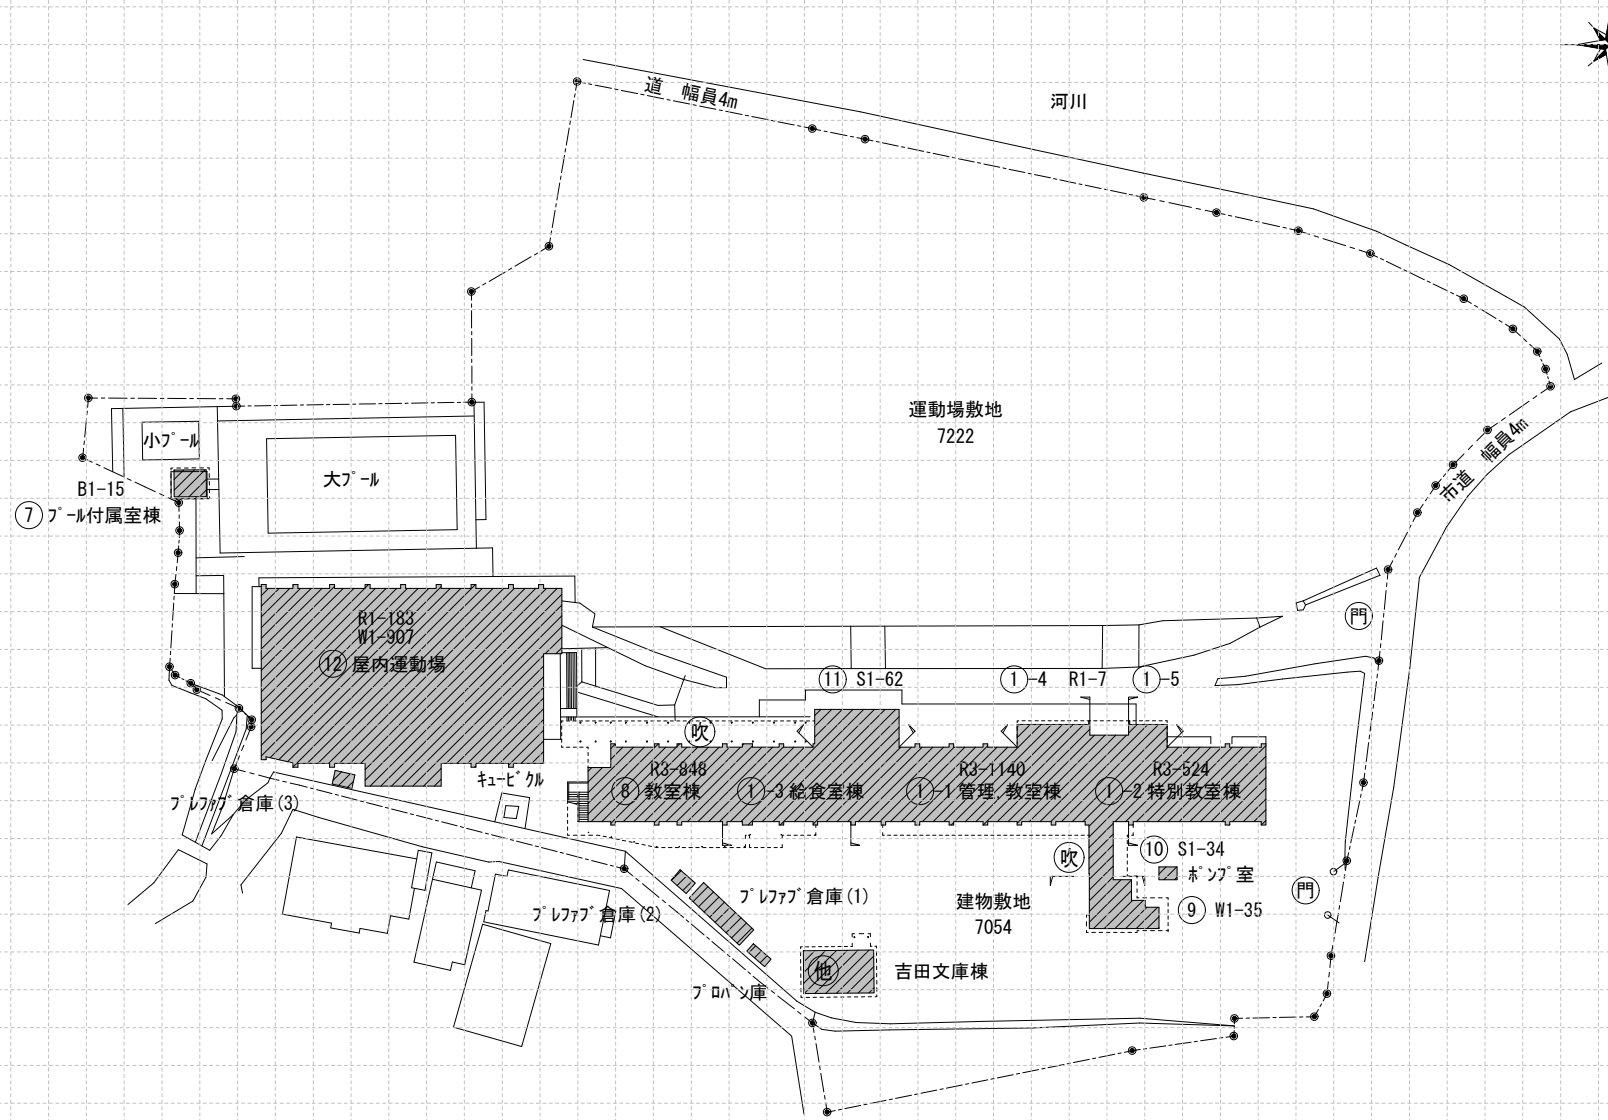


修善寺小学校

2352

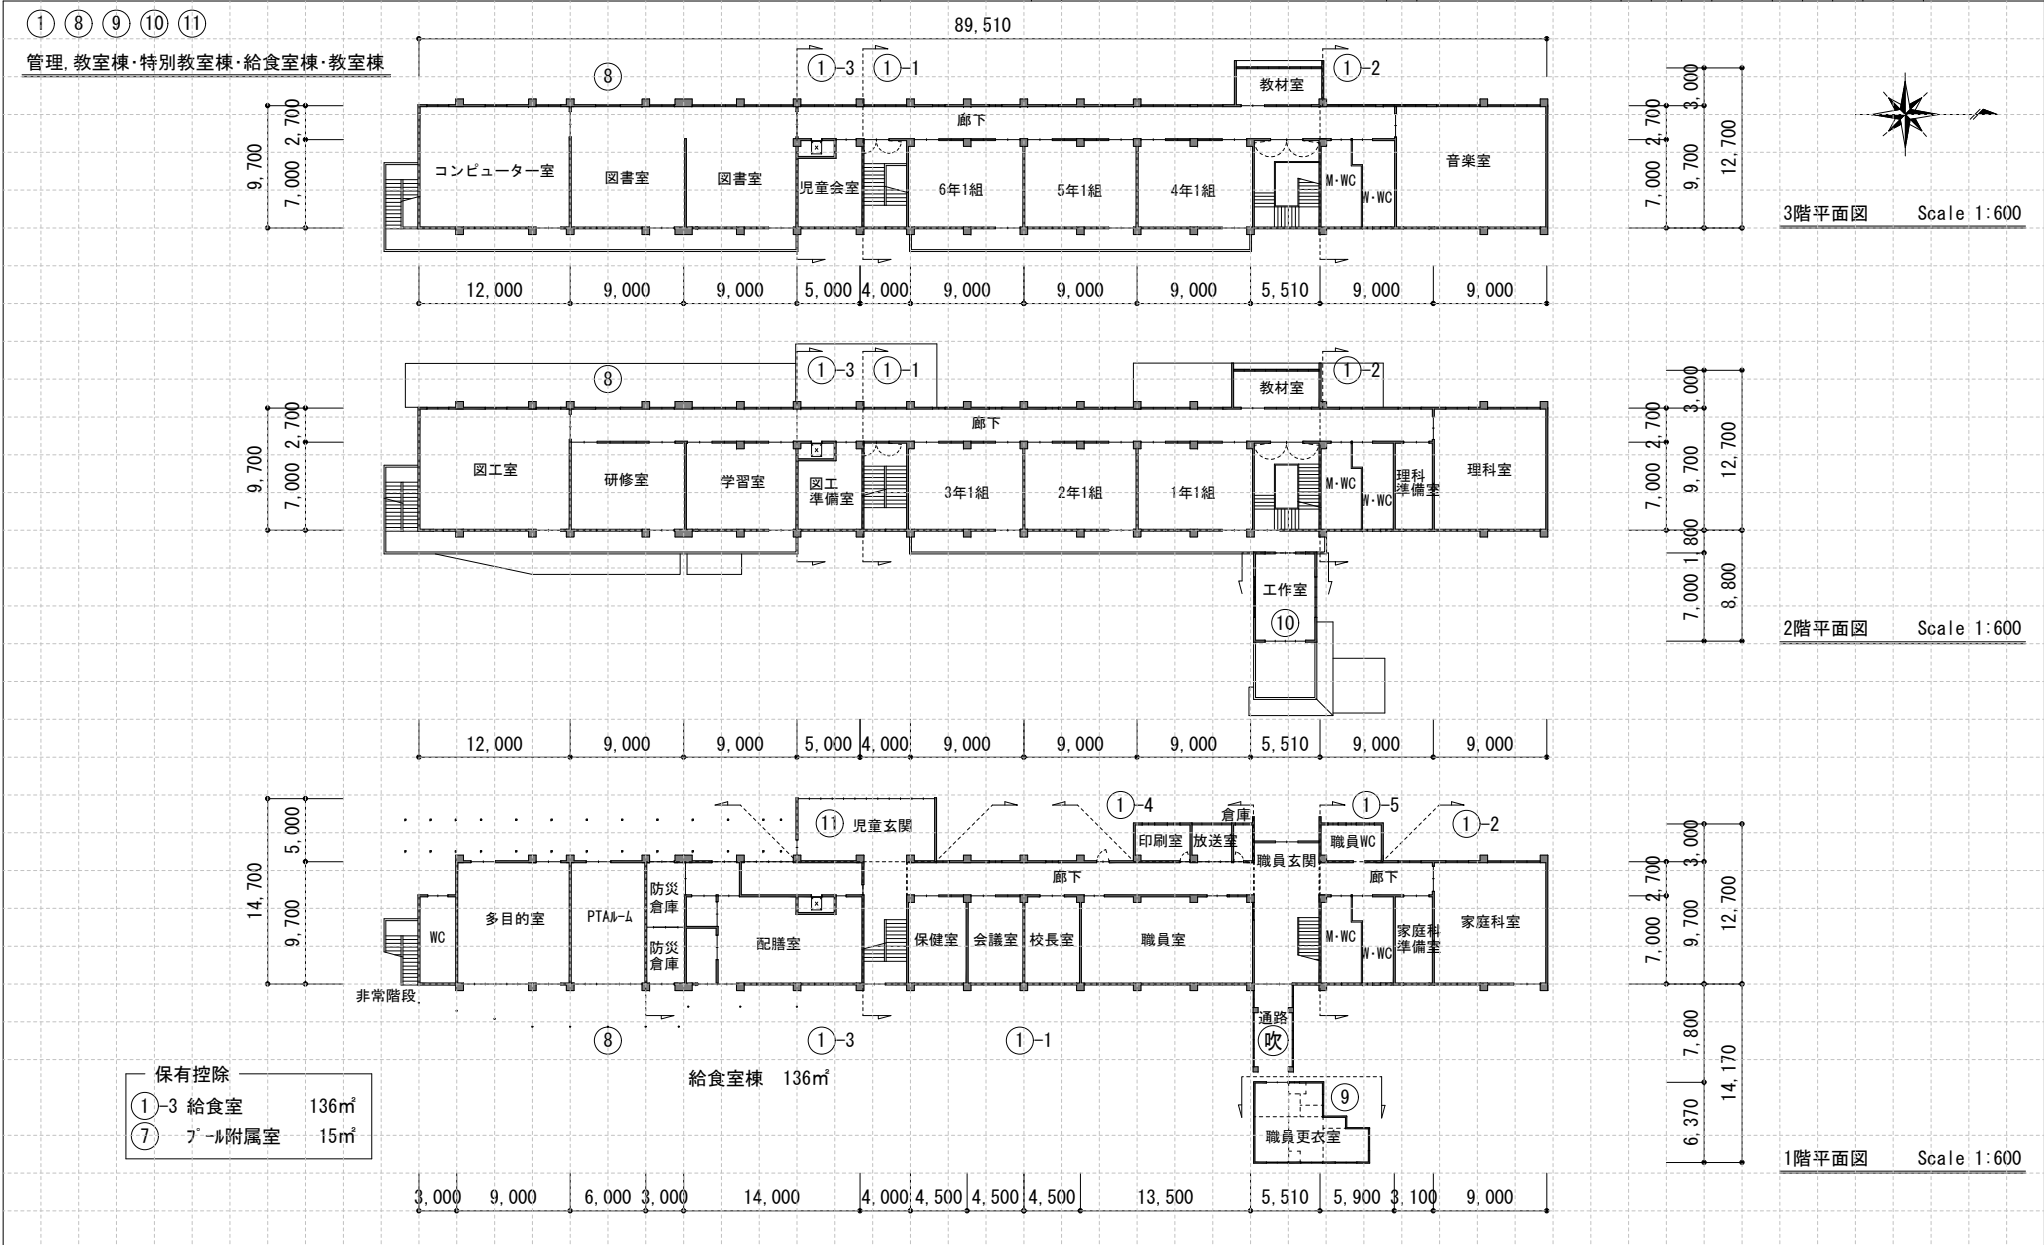


| | | | | | | | | | | | | | | |
|-----|----|-------------|-----|------|------|------|-----|--------|------|--------|-------|--------|------|------|
| 平面図 | 縮尺 | Scale 1:600 | | | | | 学校名 | 修善寺小学校 | 調査番号 | (都道府県) | (市町村) | (学校番号) | 整理番号 | 2352 |
| | | 0.0 | 6.0 | 12.0 | 18.0 | 24.0 | | | | 2 | 2 | 2 | | |


⑫ 屋内運動場

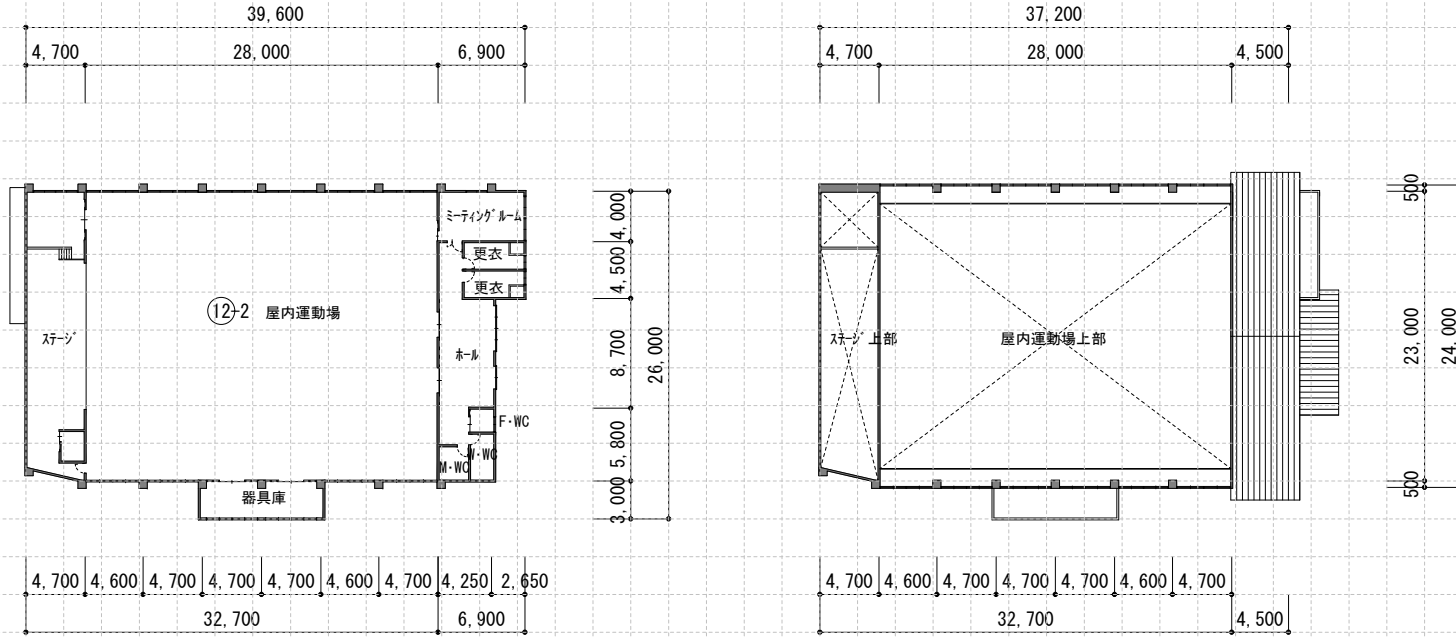


1階平面図 Scale 1:600

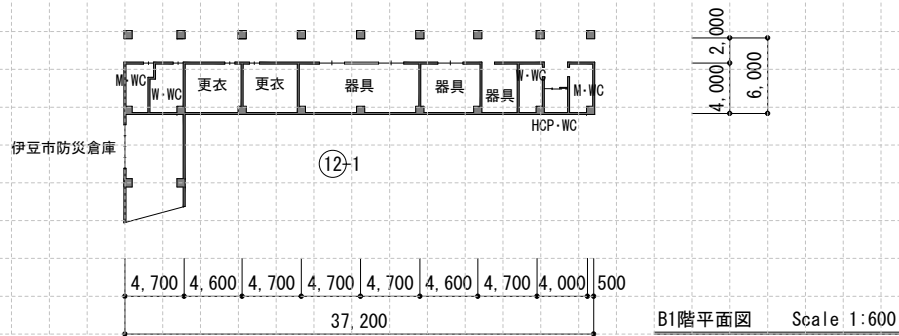


B1階平面図 Scale 1:600

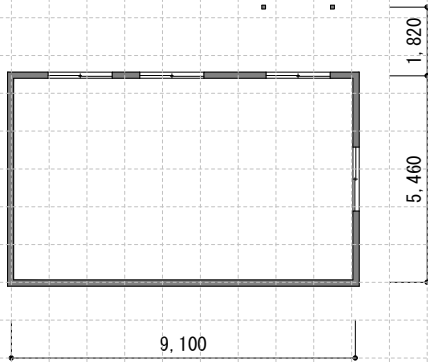


吉田文庫棟 Scale 1:200

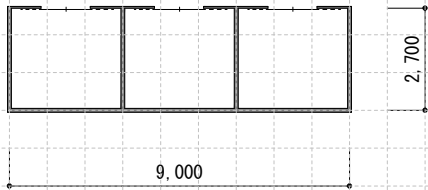


プラットフォーム倉庫(1) Scale 1:200

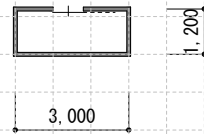


プラットフォーム倉庫(2) Scale 1:200

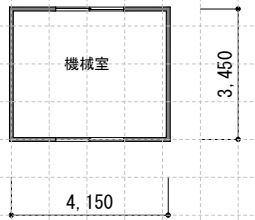


⑦ プール付属室棟 Scale 1:200

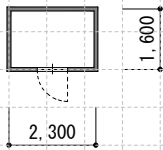

ホントウ室 Scale 1:200

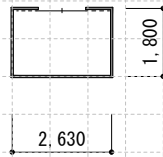

プラットフォーム倉庫(2) Scale 1:200

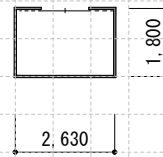

プラットフォーム倉庫(3) Scale 1:200