


- 凡例
- 建物**
- (未) 未取壊し建物
  - (危) 危険建物
  - (借) 借用建物
  - (一時) 一時使用建物
  - (屋外) 屋外教育環境整備事業によるもの
- 建物以外の工作物**
- (自) 自転車置場
  - (倉) 倉庫
  - (温) 温室
  - (撲) 相撲場
  - (門) 正門・通用門
  - (鳥) 小鳥小屋
  - (受) 受水槽
  - (焼) 焼却炉上屋
  - (ホ) ポンプ・フロア
  - (吹) 吹き抜けの護廊下
  - ・吹き抜け

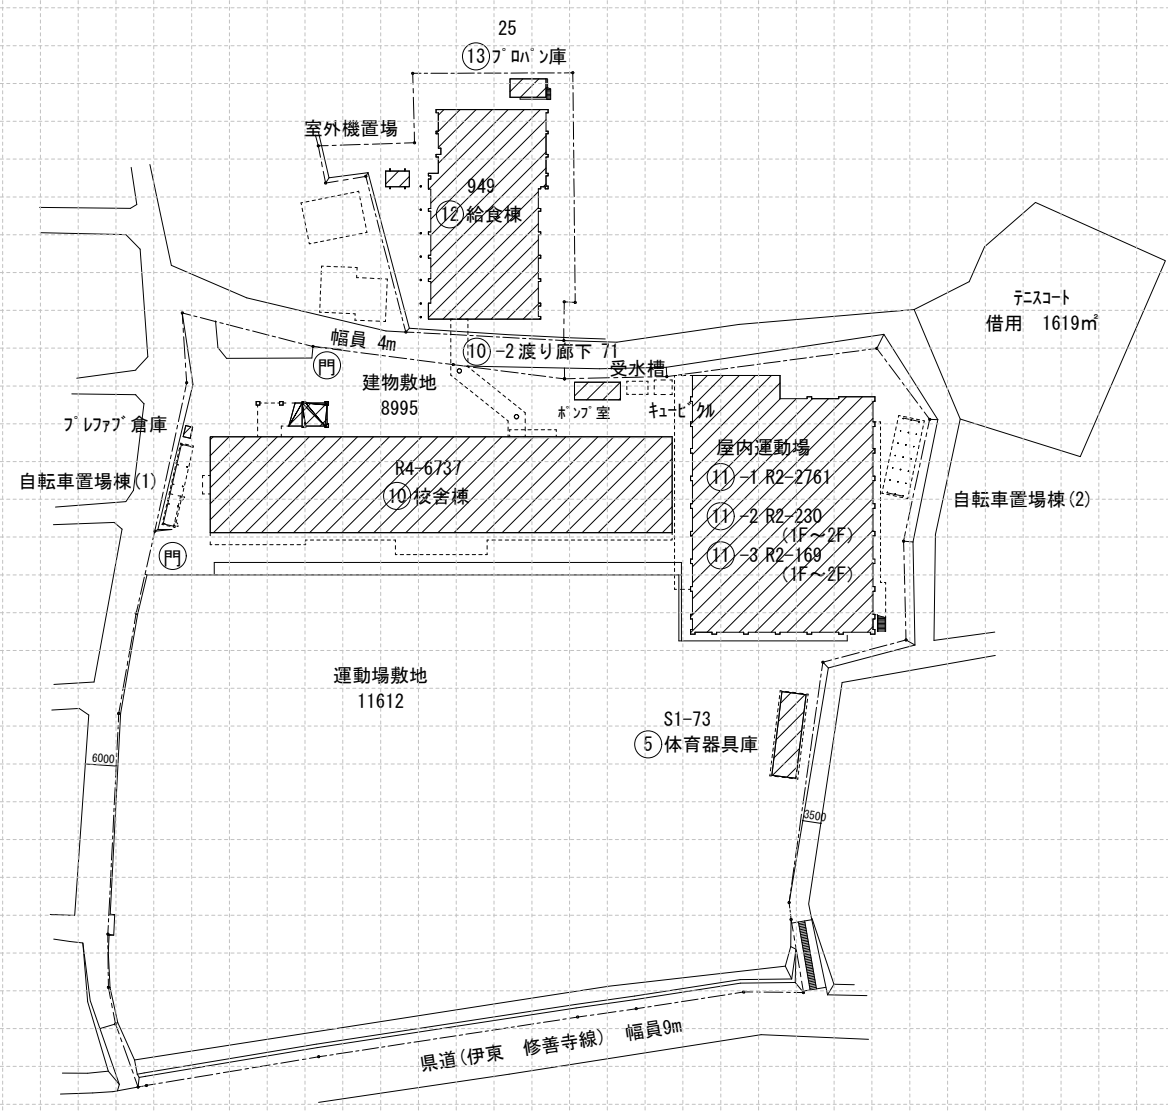

平面図	縮尺	Scale 1:600					学校名	修善寺中学校	調査番号	(都道府県)	(市町村)	(学校番号)				整理番号	2356
		0.0	6.0	12.0	18.0	24.0						2	2	2	2		

⑪ 屋内運動場

