


計画平面図

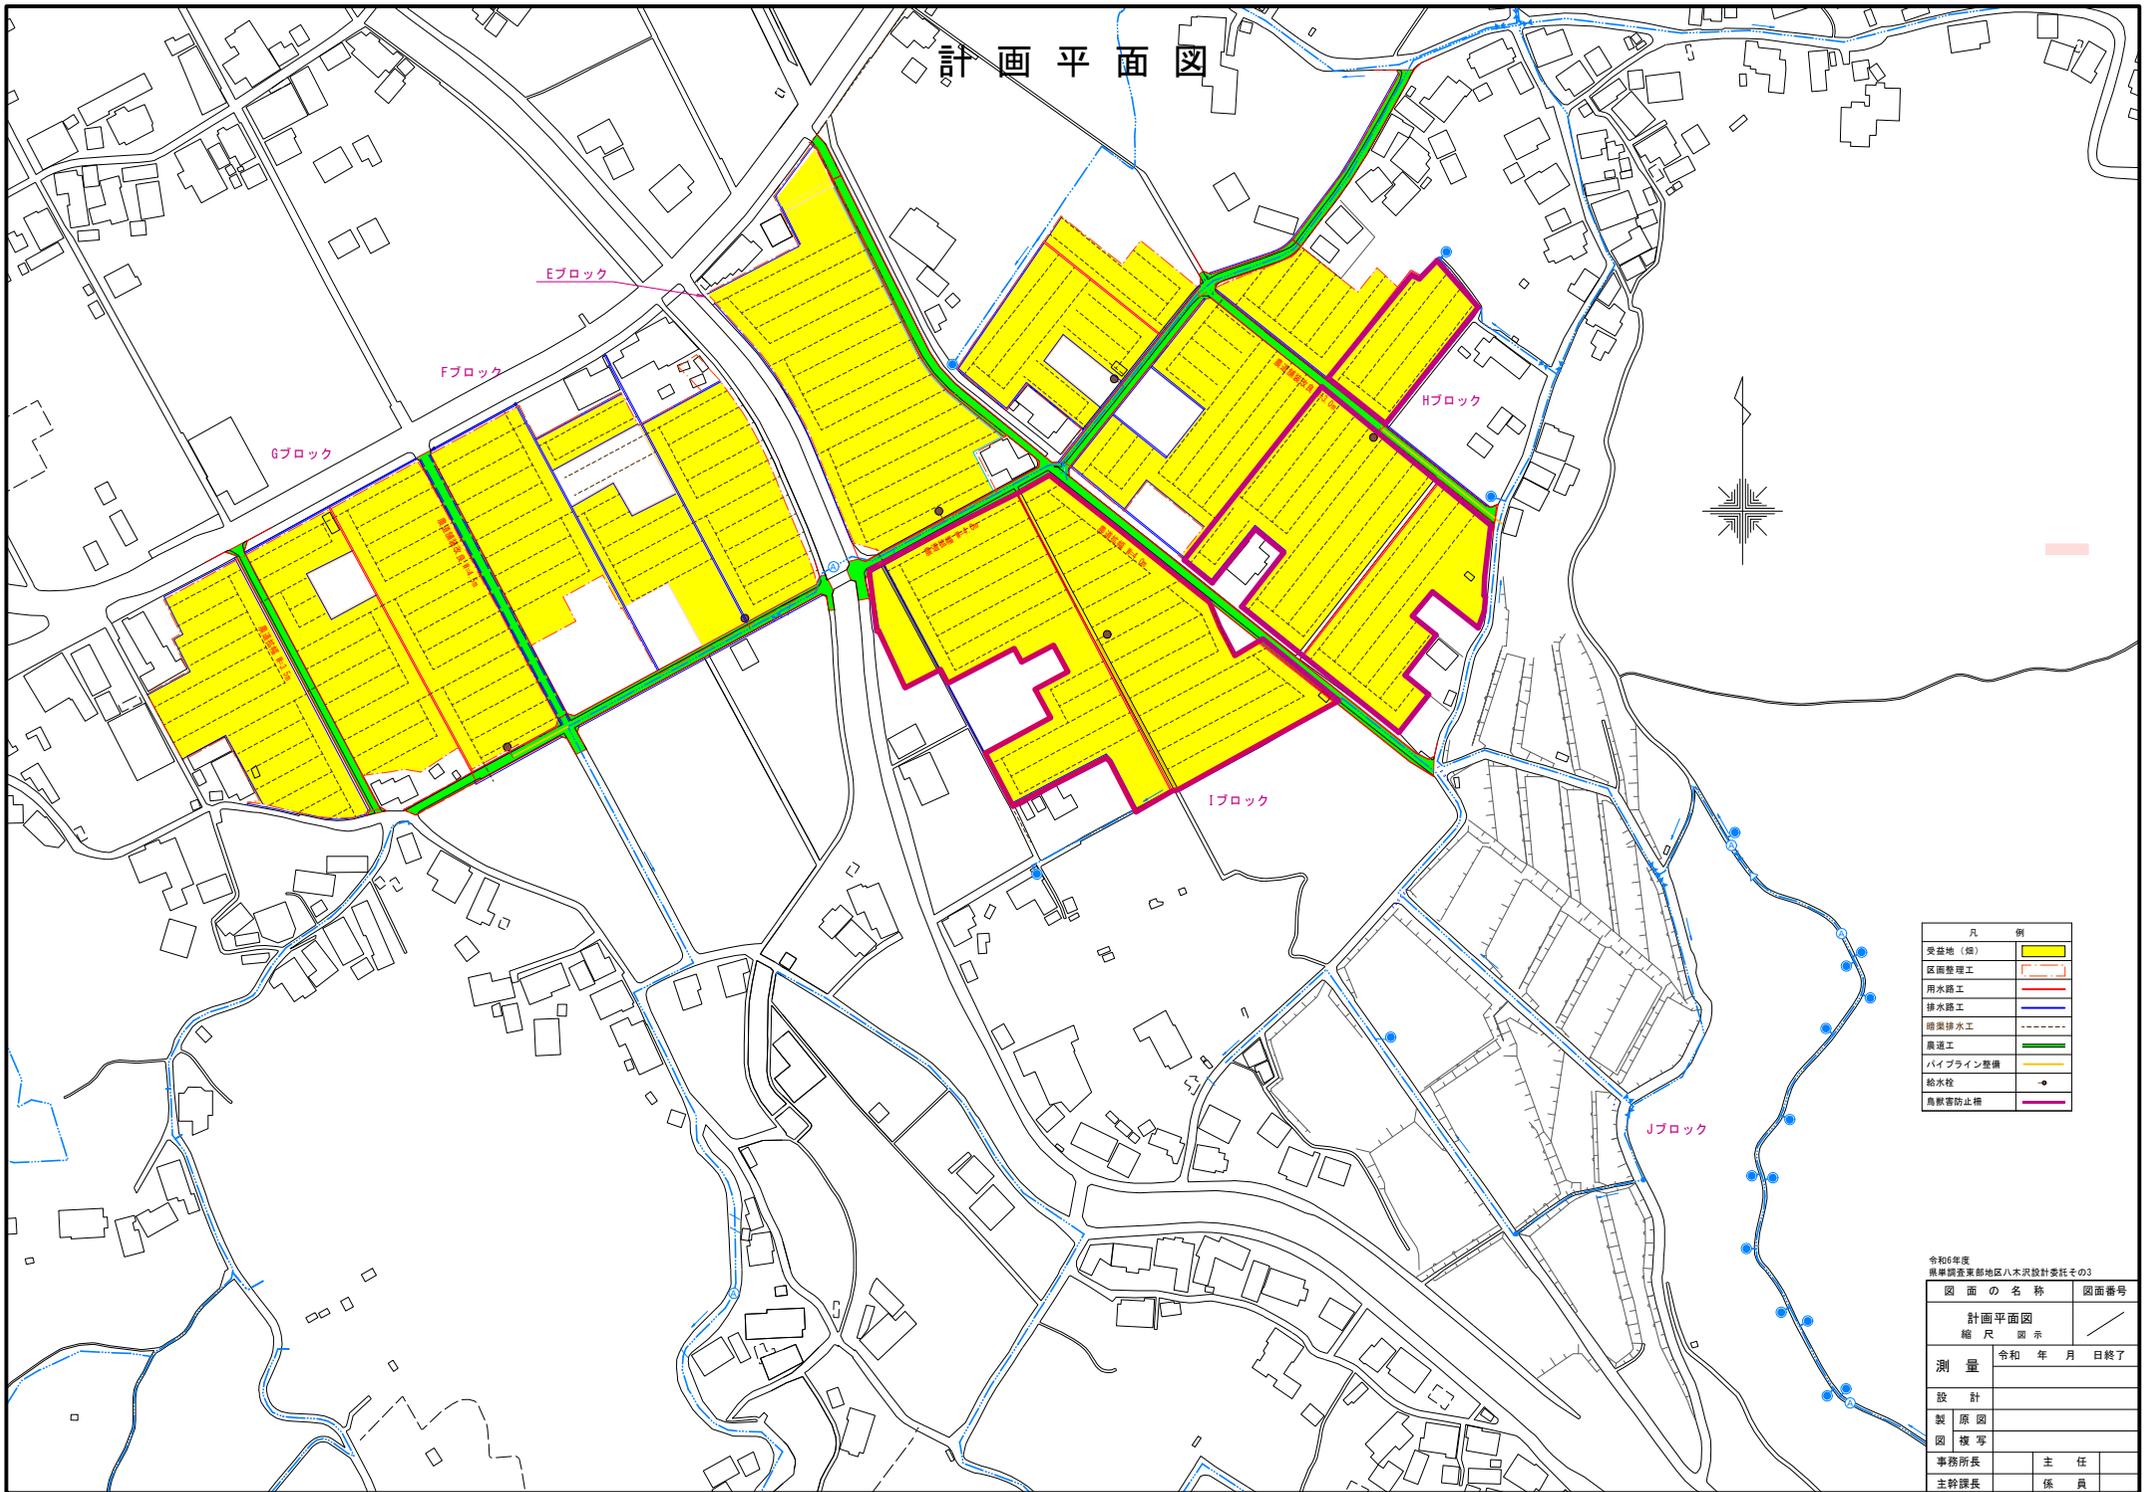

凡	例
受益地(畑)	
区画整理工	
用水路工	
排水路工	
暗渠排水工	
農道工	
パイプライン整備	
給水栓	
鳥獣害防止柵	

令和6年度
群馬県東部地区八木沢設計委託その3

図面の名称	図面番号
計画平面図	/
縮尺 図示	
測量	令和 年 月 日終了
設計	
製原図	
図様写	
事務所長	主任
主幹課長	係員