
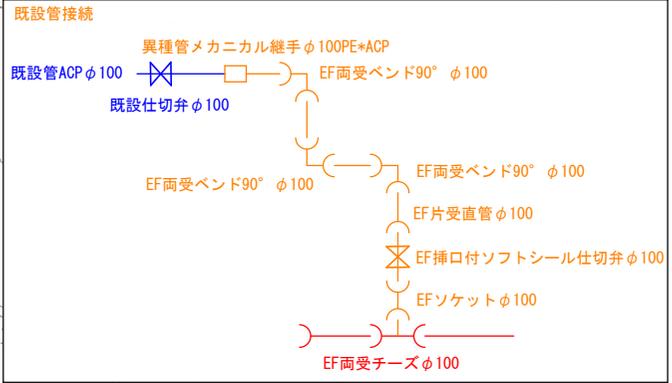


平面図 S=FREE

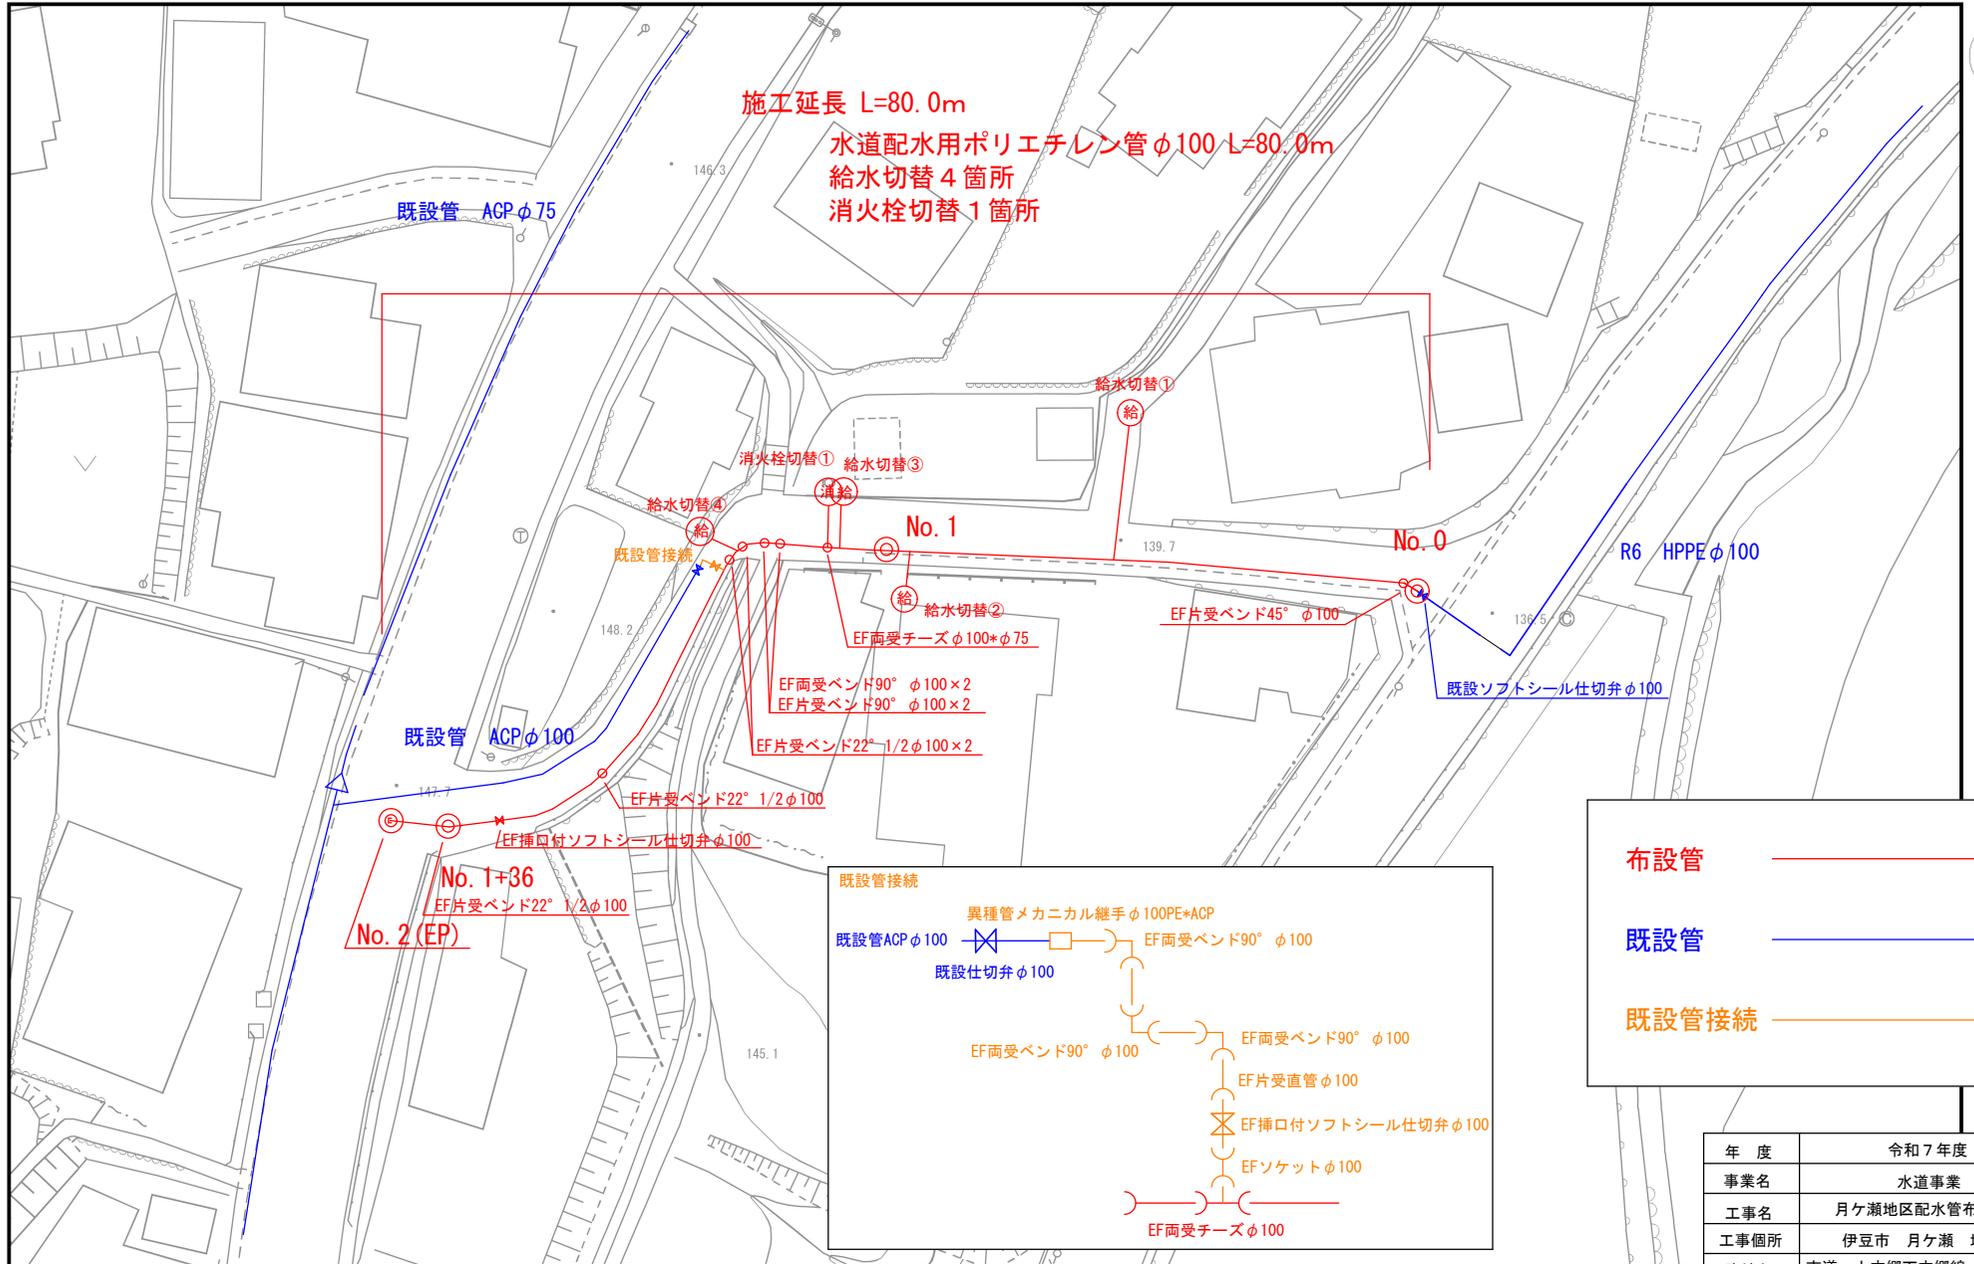

布設管

既設管

既設管接続

年度	令和7年度		
事業名	水道事業		
工事名	月ヶ瀬地区配水管布設替工事		
工事箇所	伊豆市 月ヶ瀬 地内		
路線名	市道 上本郷下本郷線・国道414号		
図面の名称	平面図		
図面番号	1 / 4	縮尺	FREE
設計年月日			
静岡県伊豆市役所			