平 面 図 S=FREE

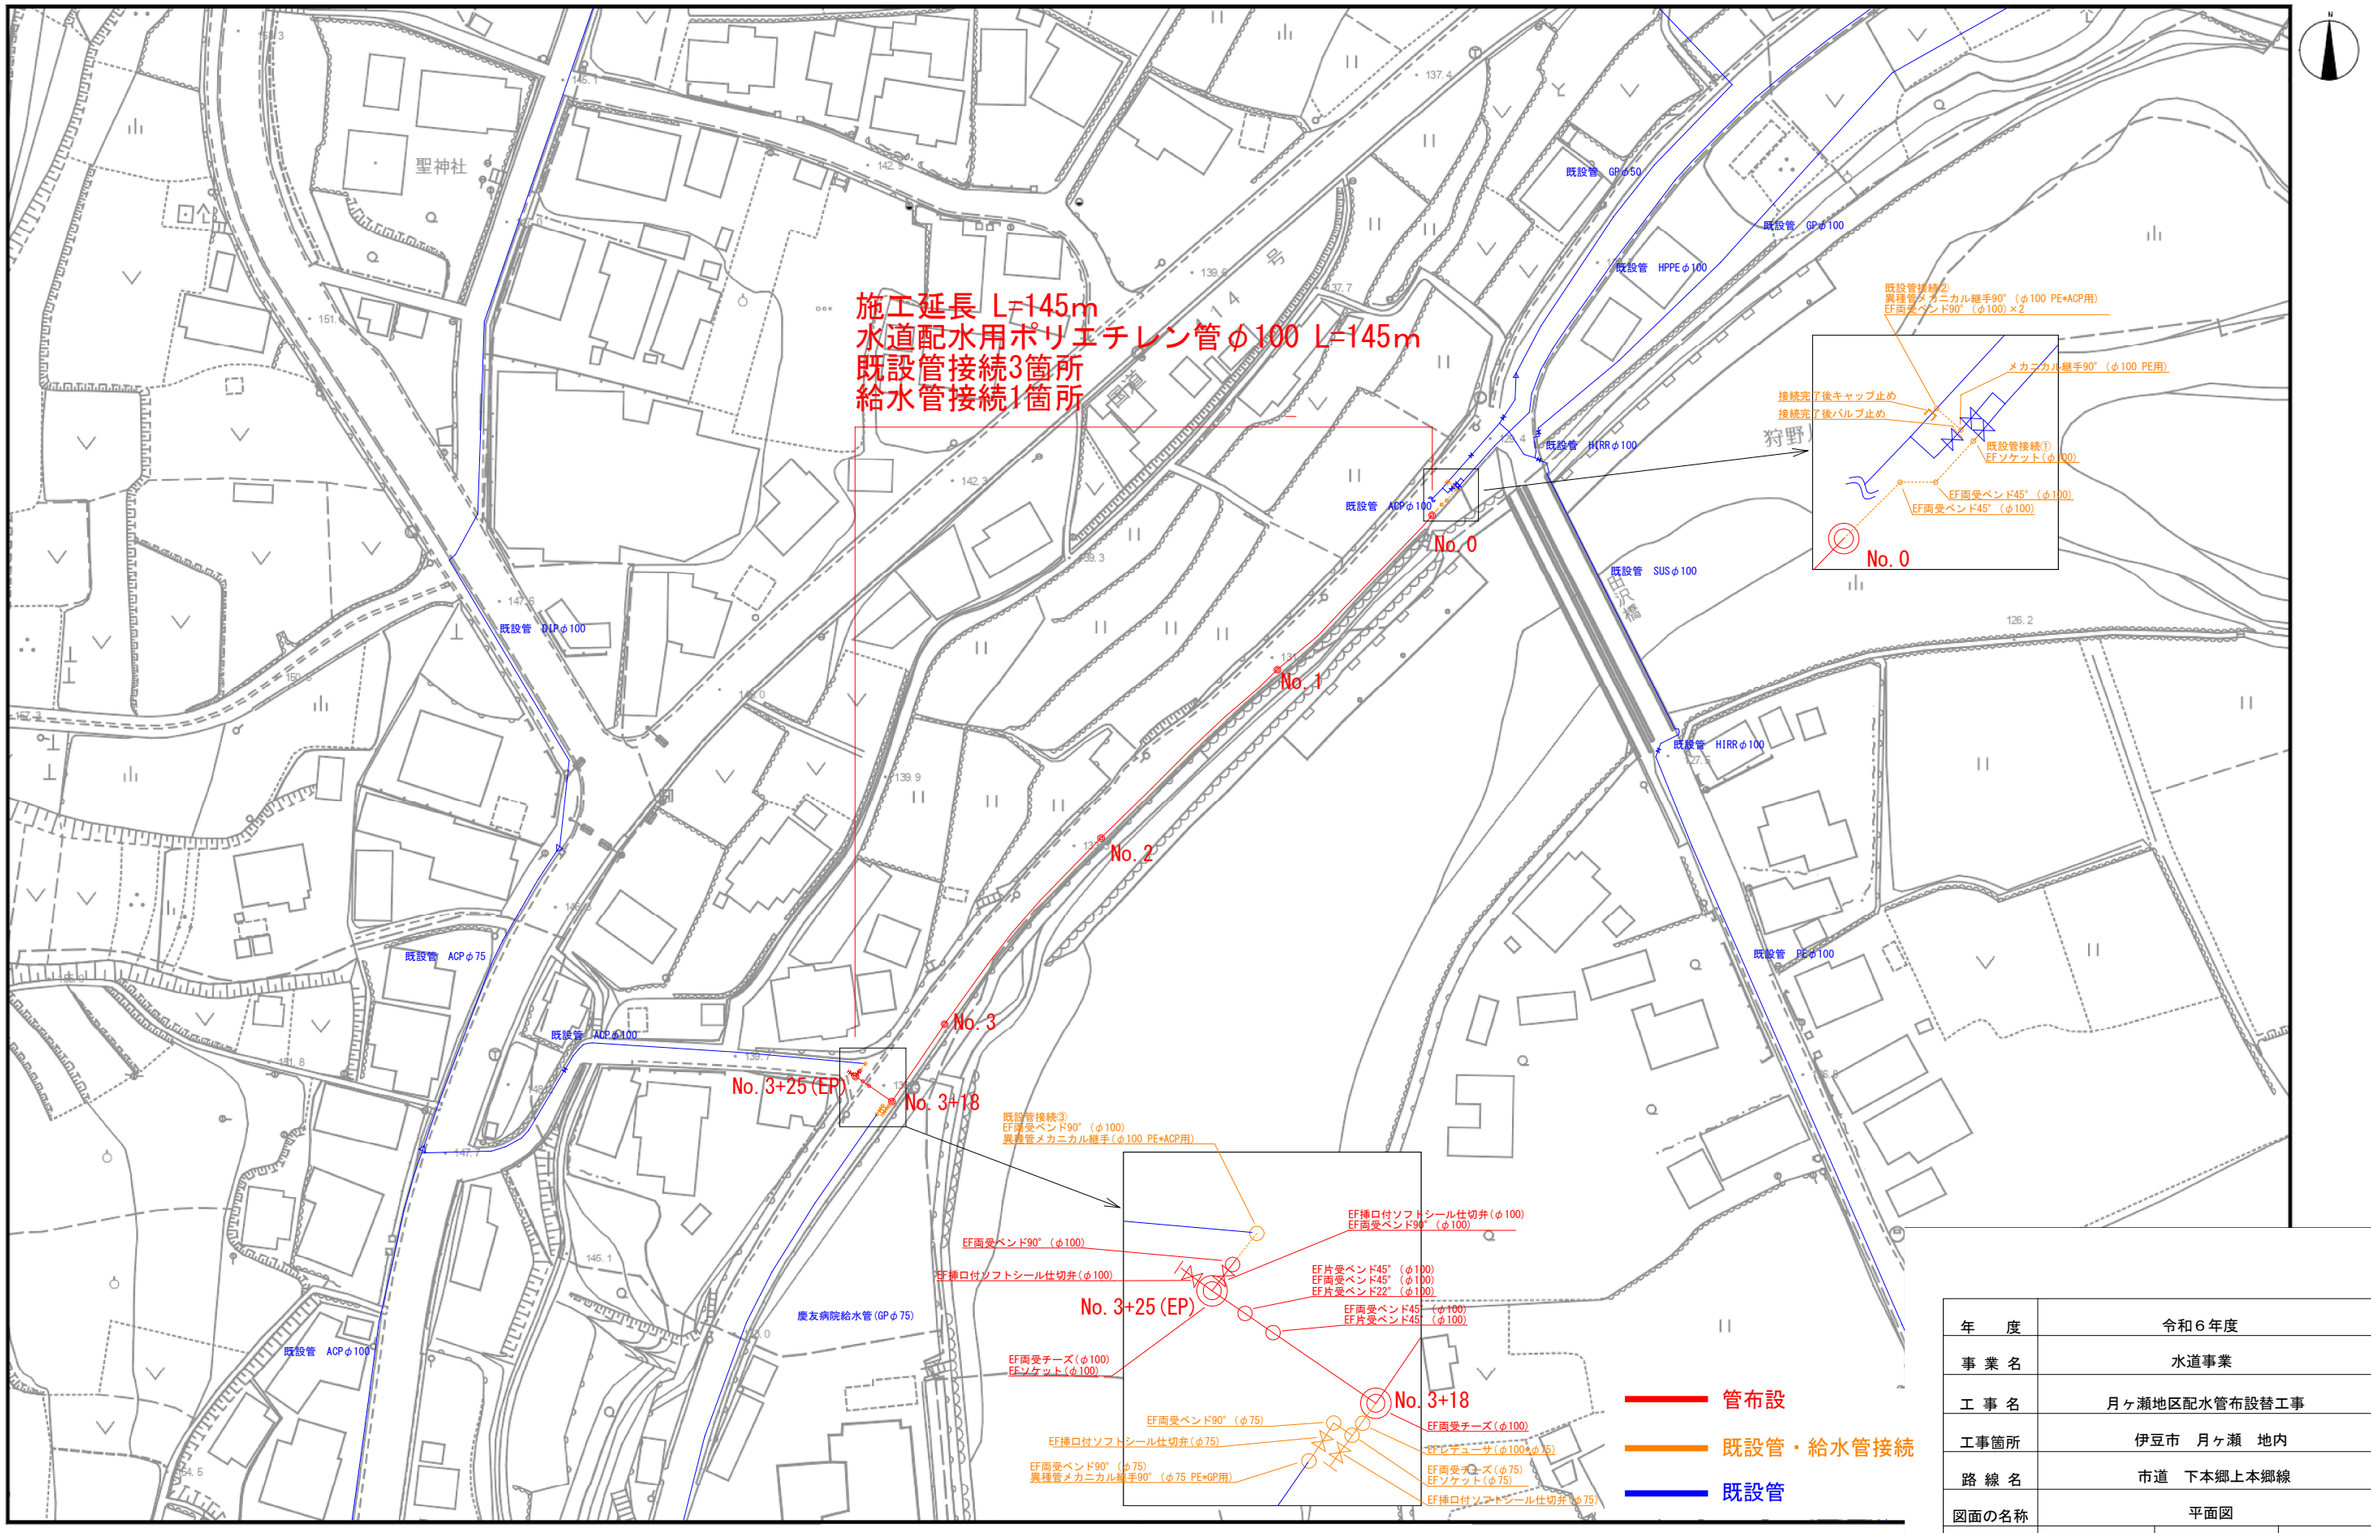

年　度	令和６年度		
事 業 名	水道事業		
工 事 名	月ヶ瀬地区配水管布設替工事		
工事箇所	伊豆市　月ヶ瀬　地内		
路 線 名	市道　下本郷上本郷線		
図面の名称	平面図		
図面番号	1 / 3	縮　尺	S=FREE
設計年月日		測量年月日	
静岡県伊豆市役所			