


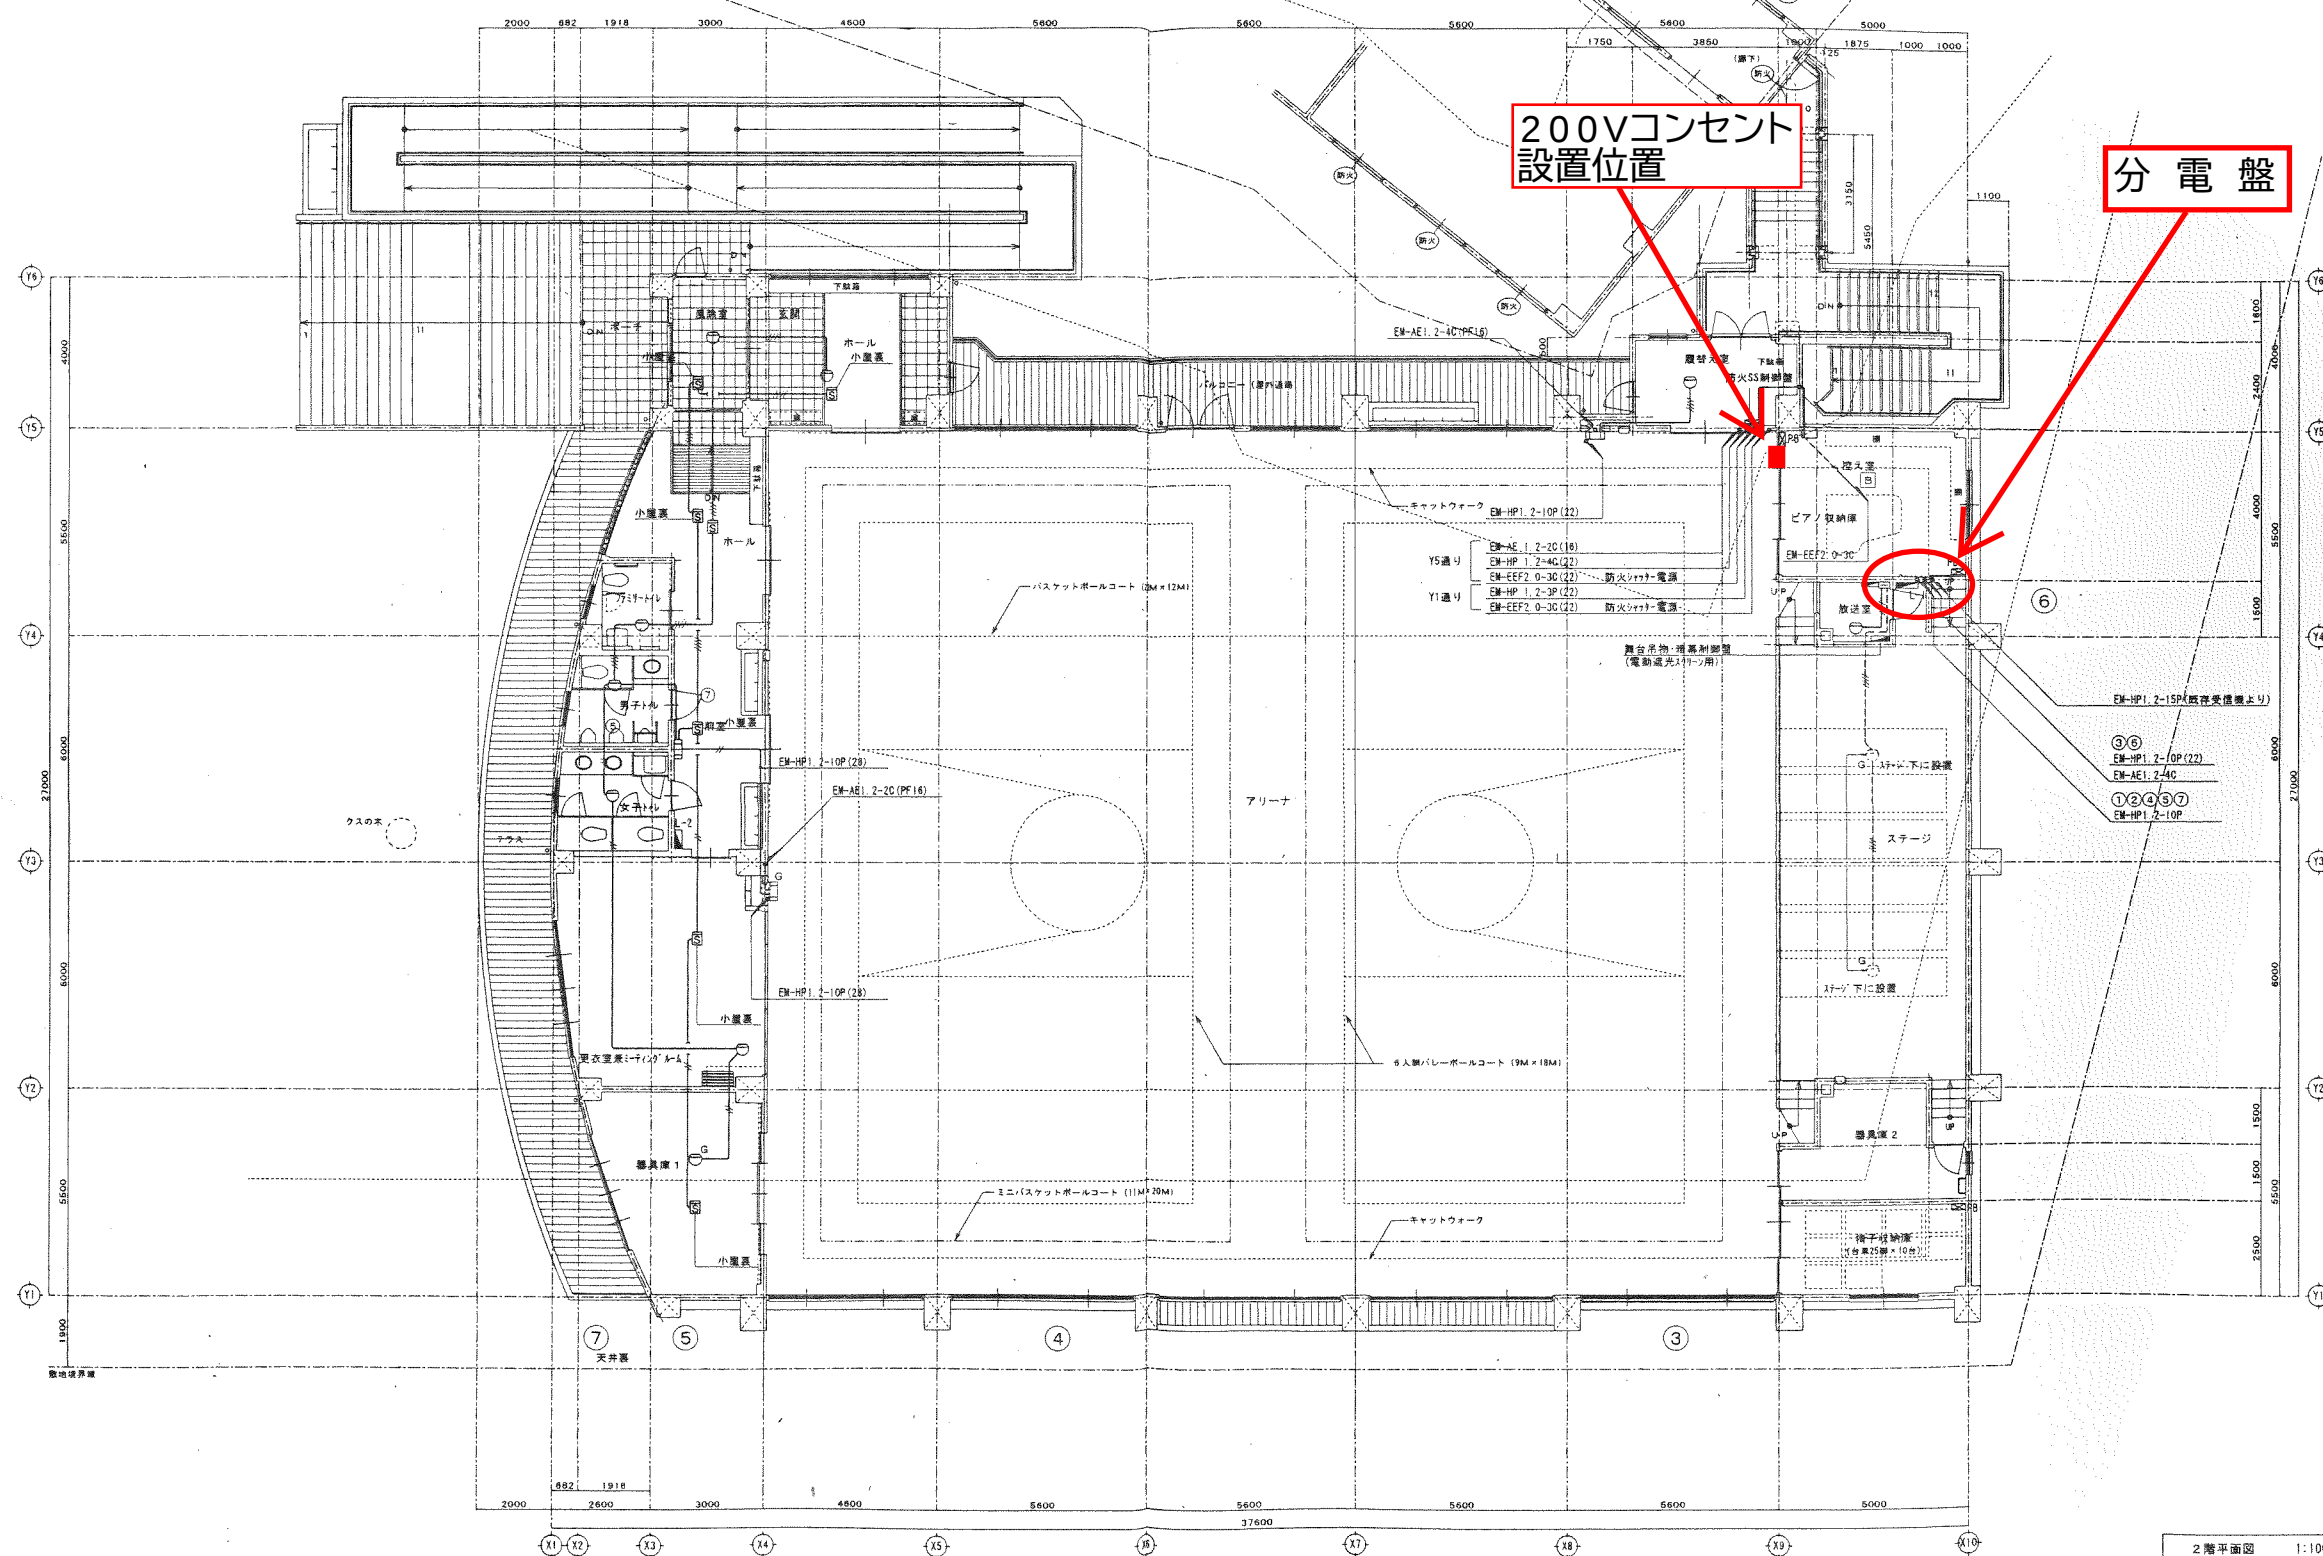

2階平面図 1:100

軒線の立ち上げ、引き下げ等は系統図参照とする。

特記事項

機 印	製図担当	設計担当	設計部長	製作日	縮 尺 1:100	工 事 名	令和8年度 土肥社会体育館熱中症対策等備品購入	設計番号	15-3-2
				竣工図 製作日 2005.08		図 面 名	2階平面図	図面番号	E-24