



修善寺総合会館 1階 平面図

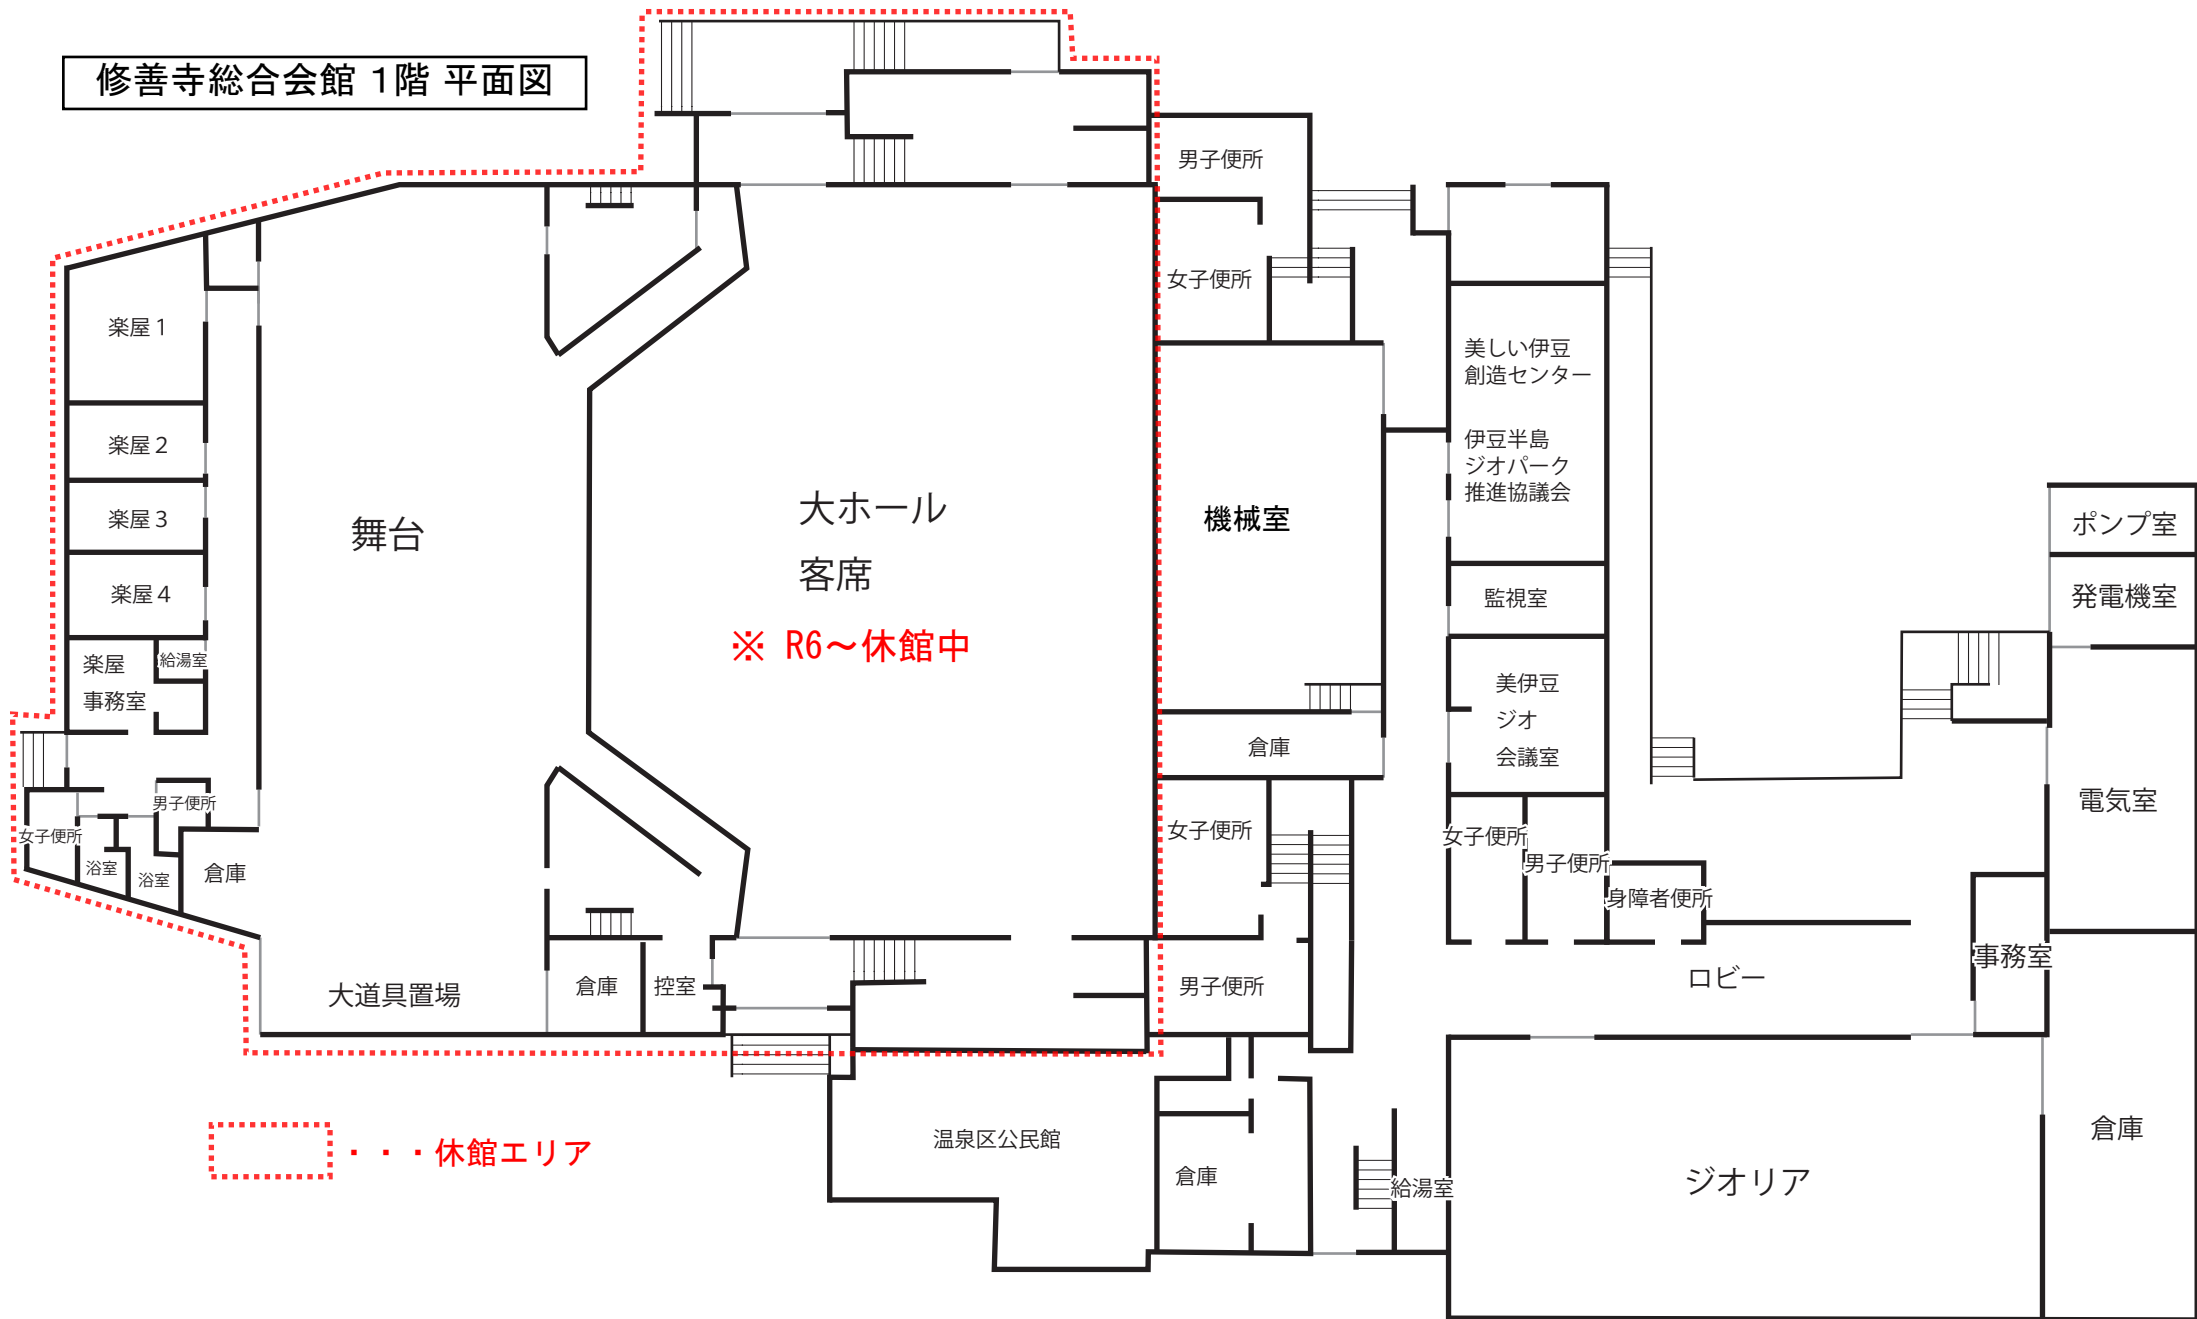

..... 休館エリア

修善寺総合会館 2階 平面図

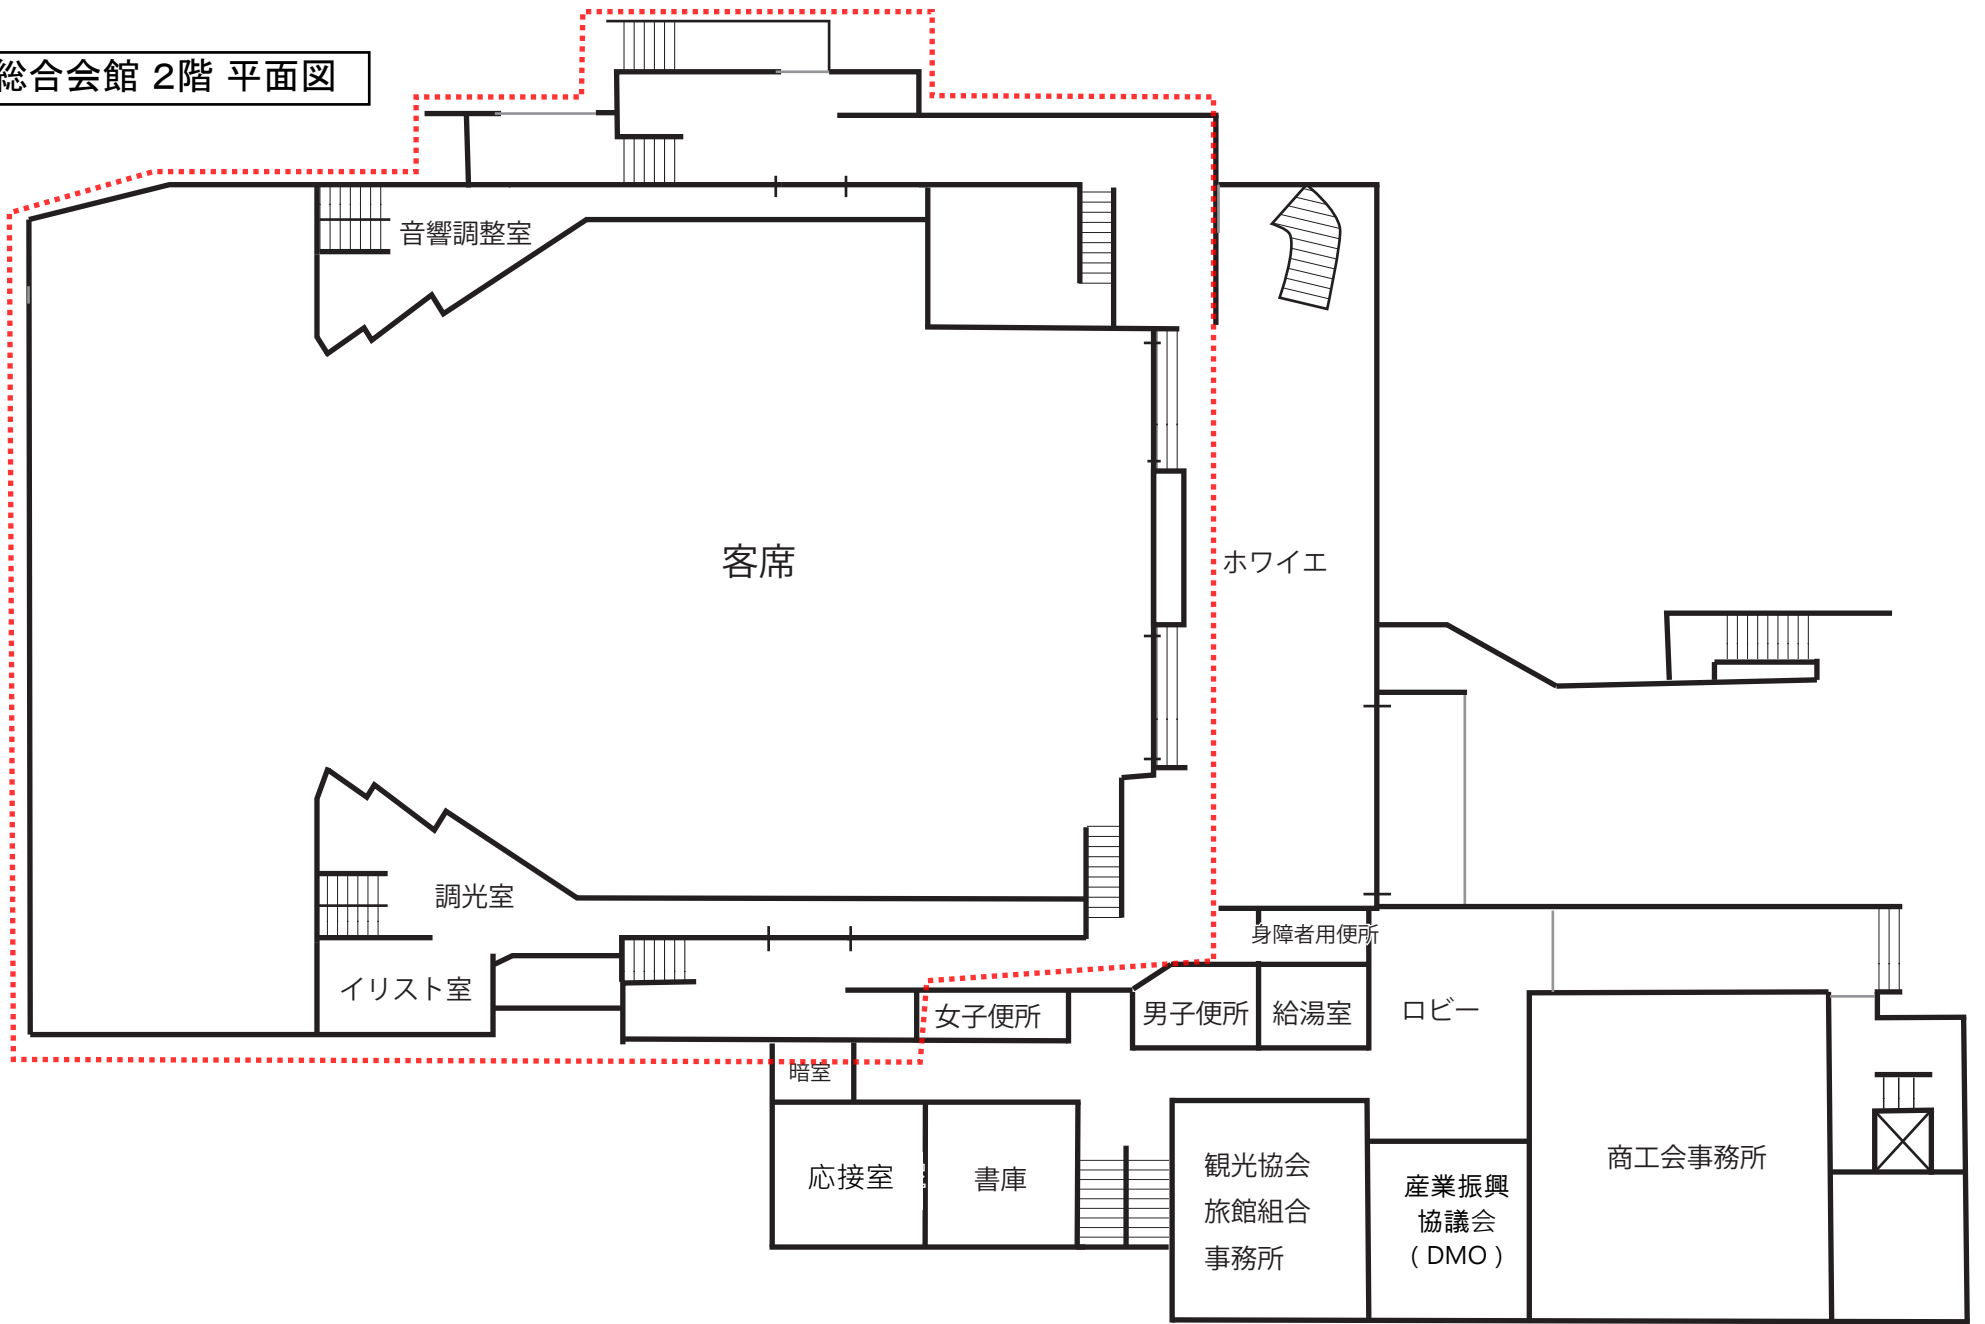

音響調整室

客席

ホワイエ

調光室

イラスト室

女子便所

男子便所

給湯室

ロビー

身障者用便所

暗室

応接室


書庫

観光協会
旅館組合
事務所

産業振興
協議会
(DMO)

商工会事務所

修善寺総合会館 3階 平面図

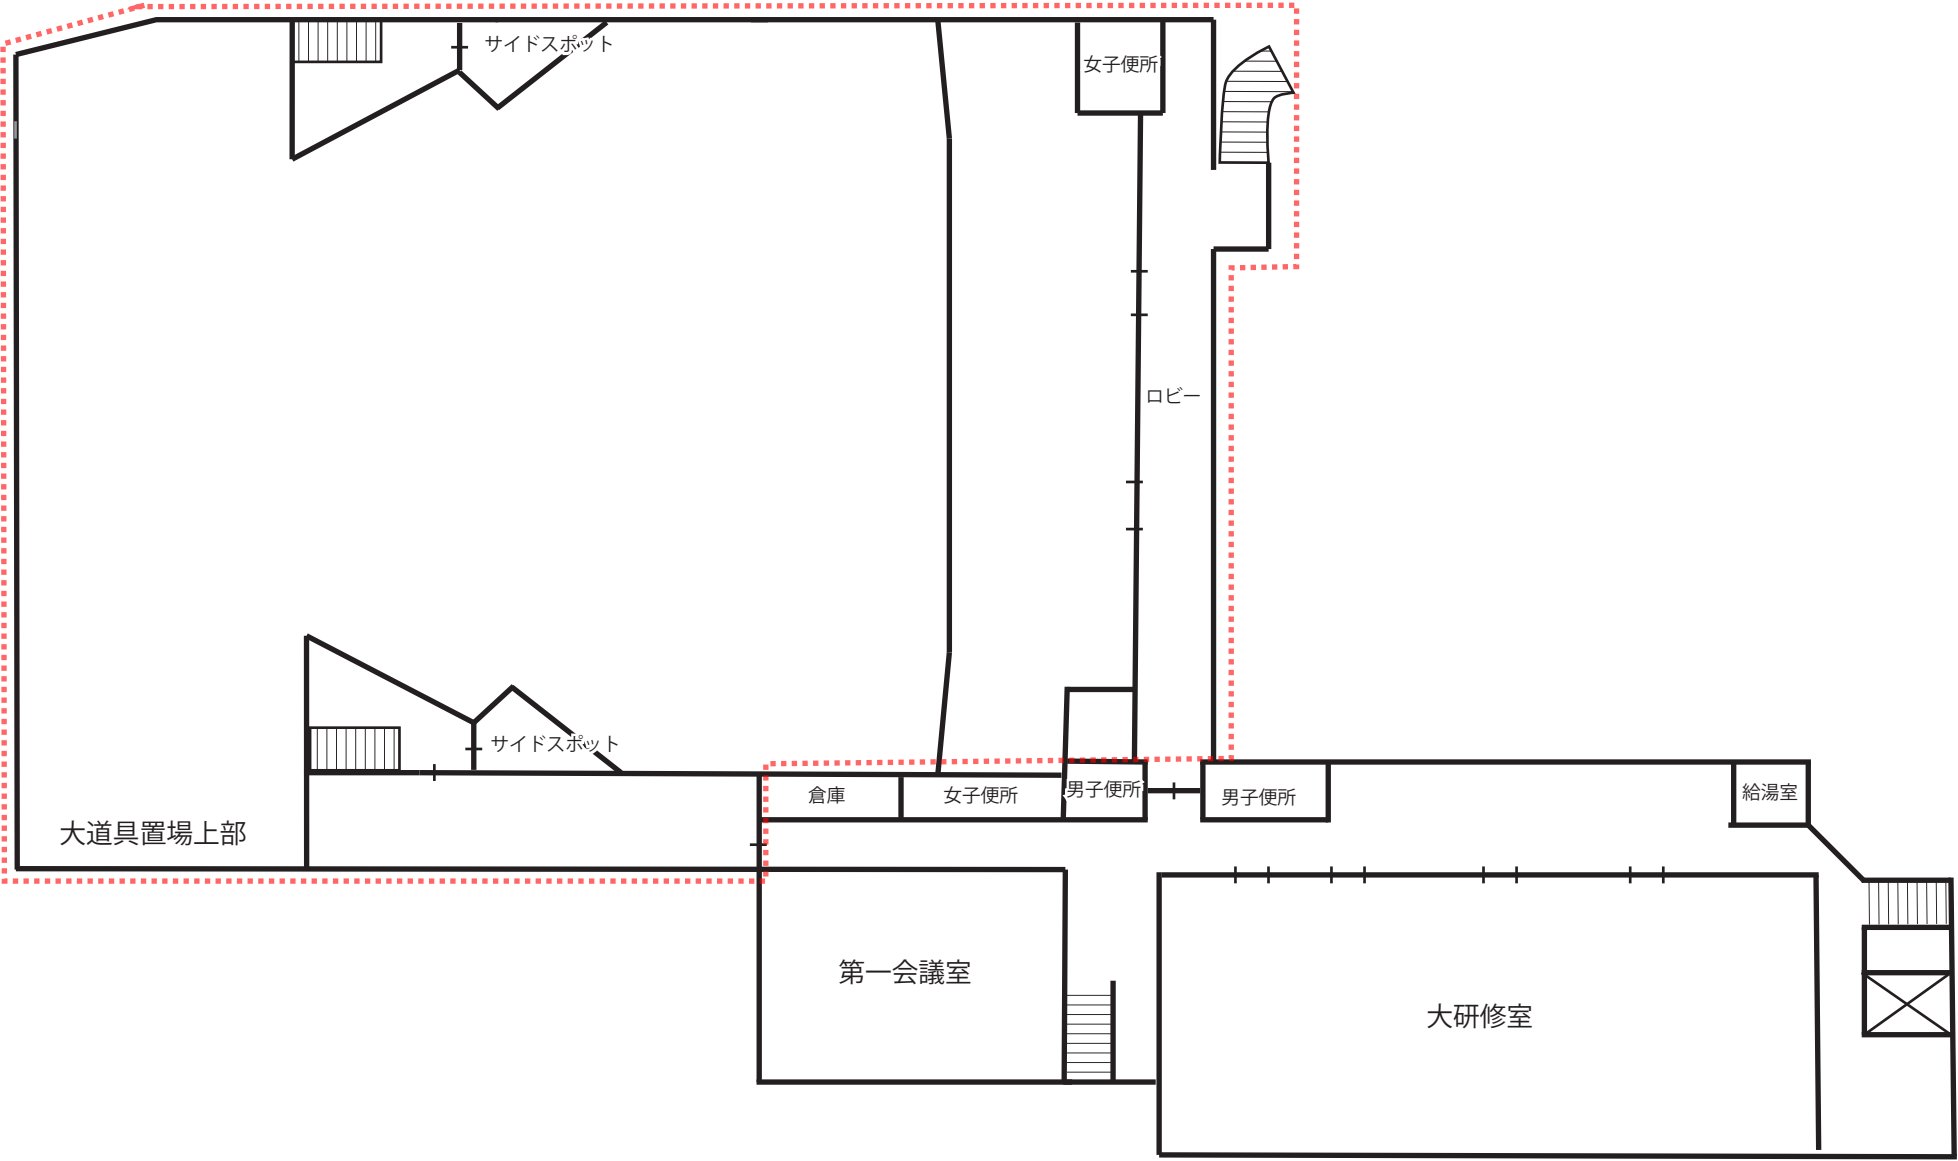

修善寺総合会館 4階 平面図

