





- 凡例
- 建物
- 未 未取壊し建物
 - 危 危険建物
 - 借 借用建物
 - 一時 一時使用建物
 - 屋外 屋外教育環境整備事業によるもの
- 建物以外の工作物
- 自 自転車置場
 - 倉 倉庫
 - 温 温室
 - 撲 相撲場
 - 門 正門・通用門
 - 鳥 小鳥小屋
 - 受 受水槽
 - 焼 焼却炉上屋
 - ボ ボンプ・ブロー・LPG室
 - 吹 吹き抜けの渡廊下・吹き抜け

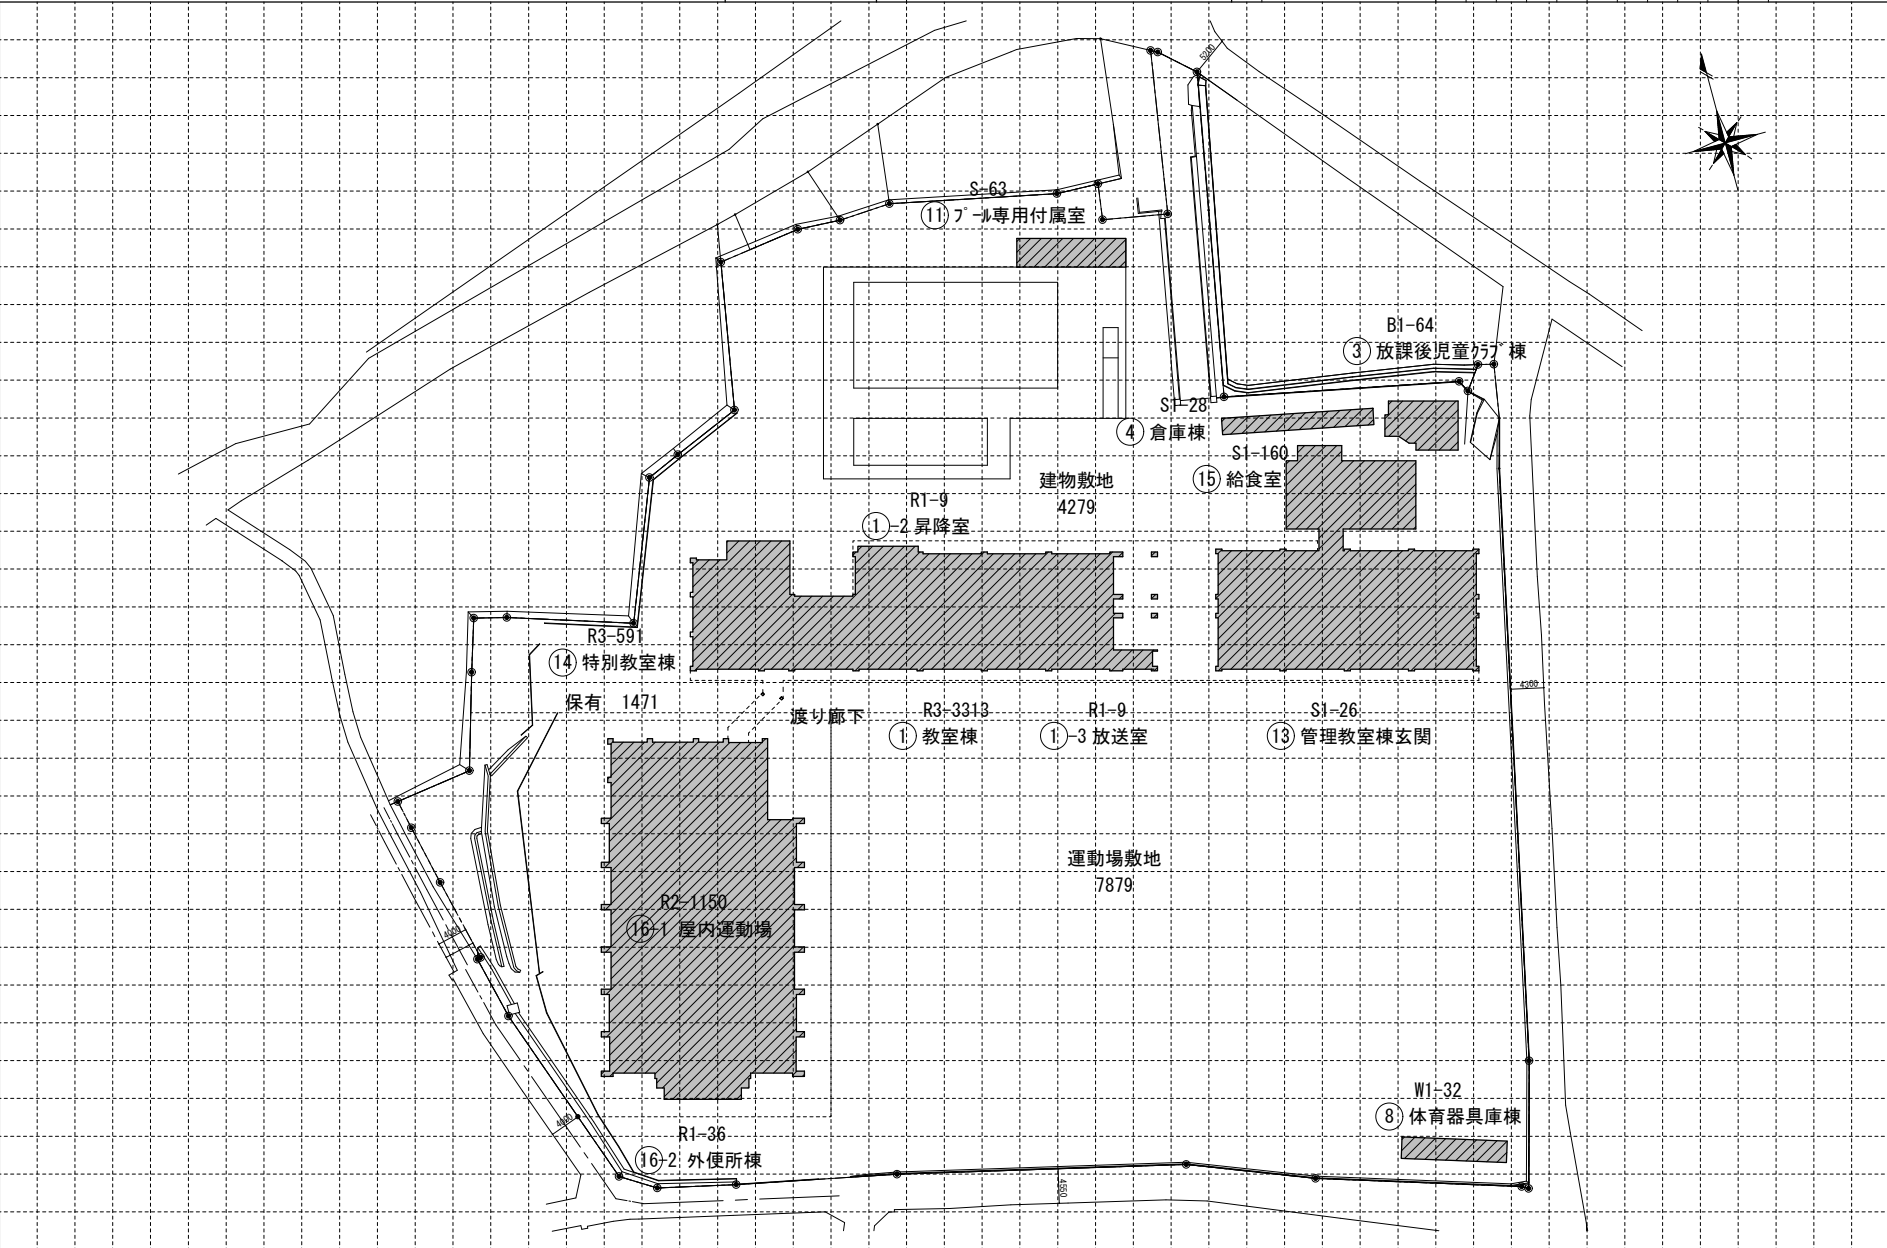

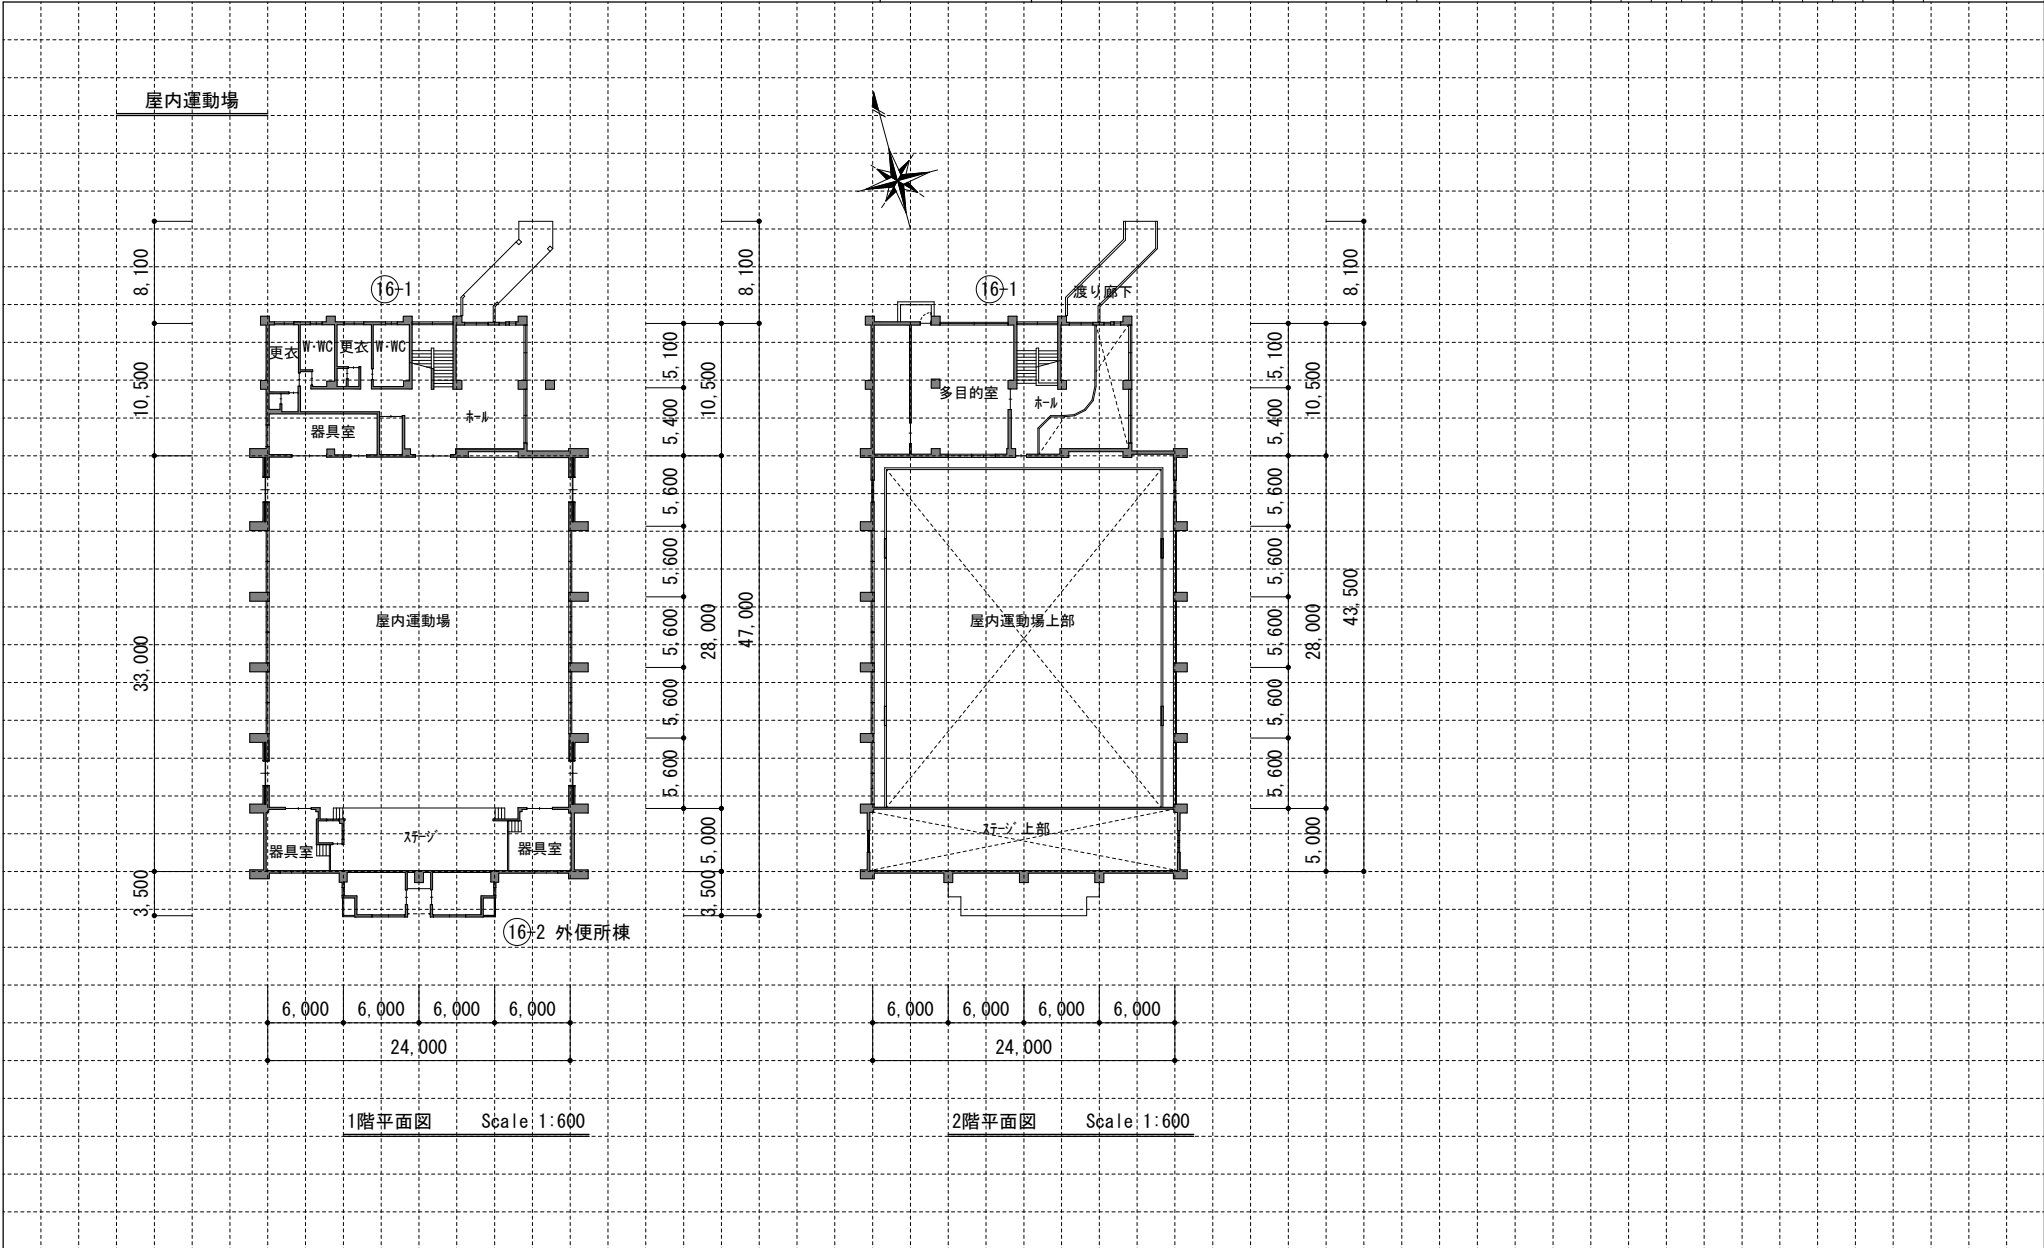


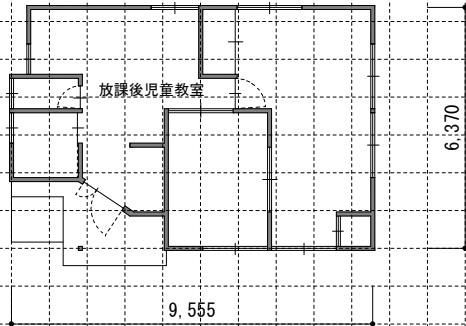


③ 放課後児童クラブ棟 Scale 1:200

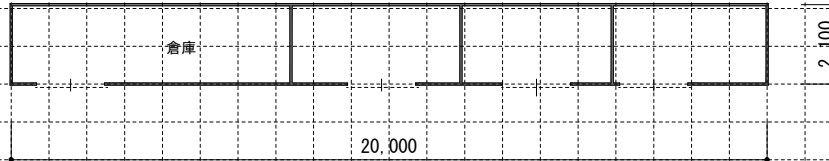

④ 倉庫棟 Scale 1:200

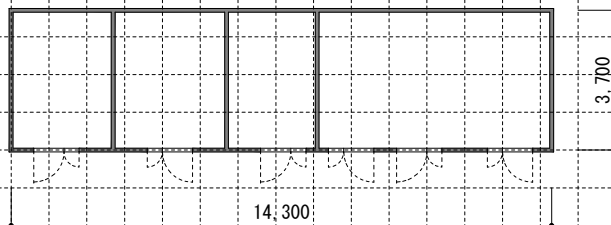

⑪ ボール専用付属室 Scale 1:200

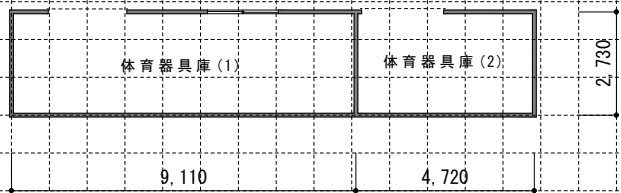

⑧ 体育器具庫棟 Scale 1:200