
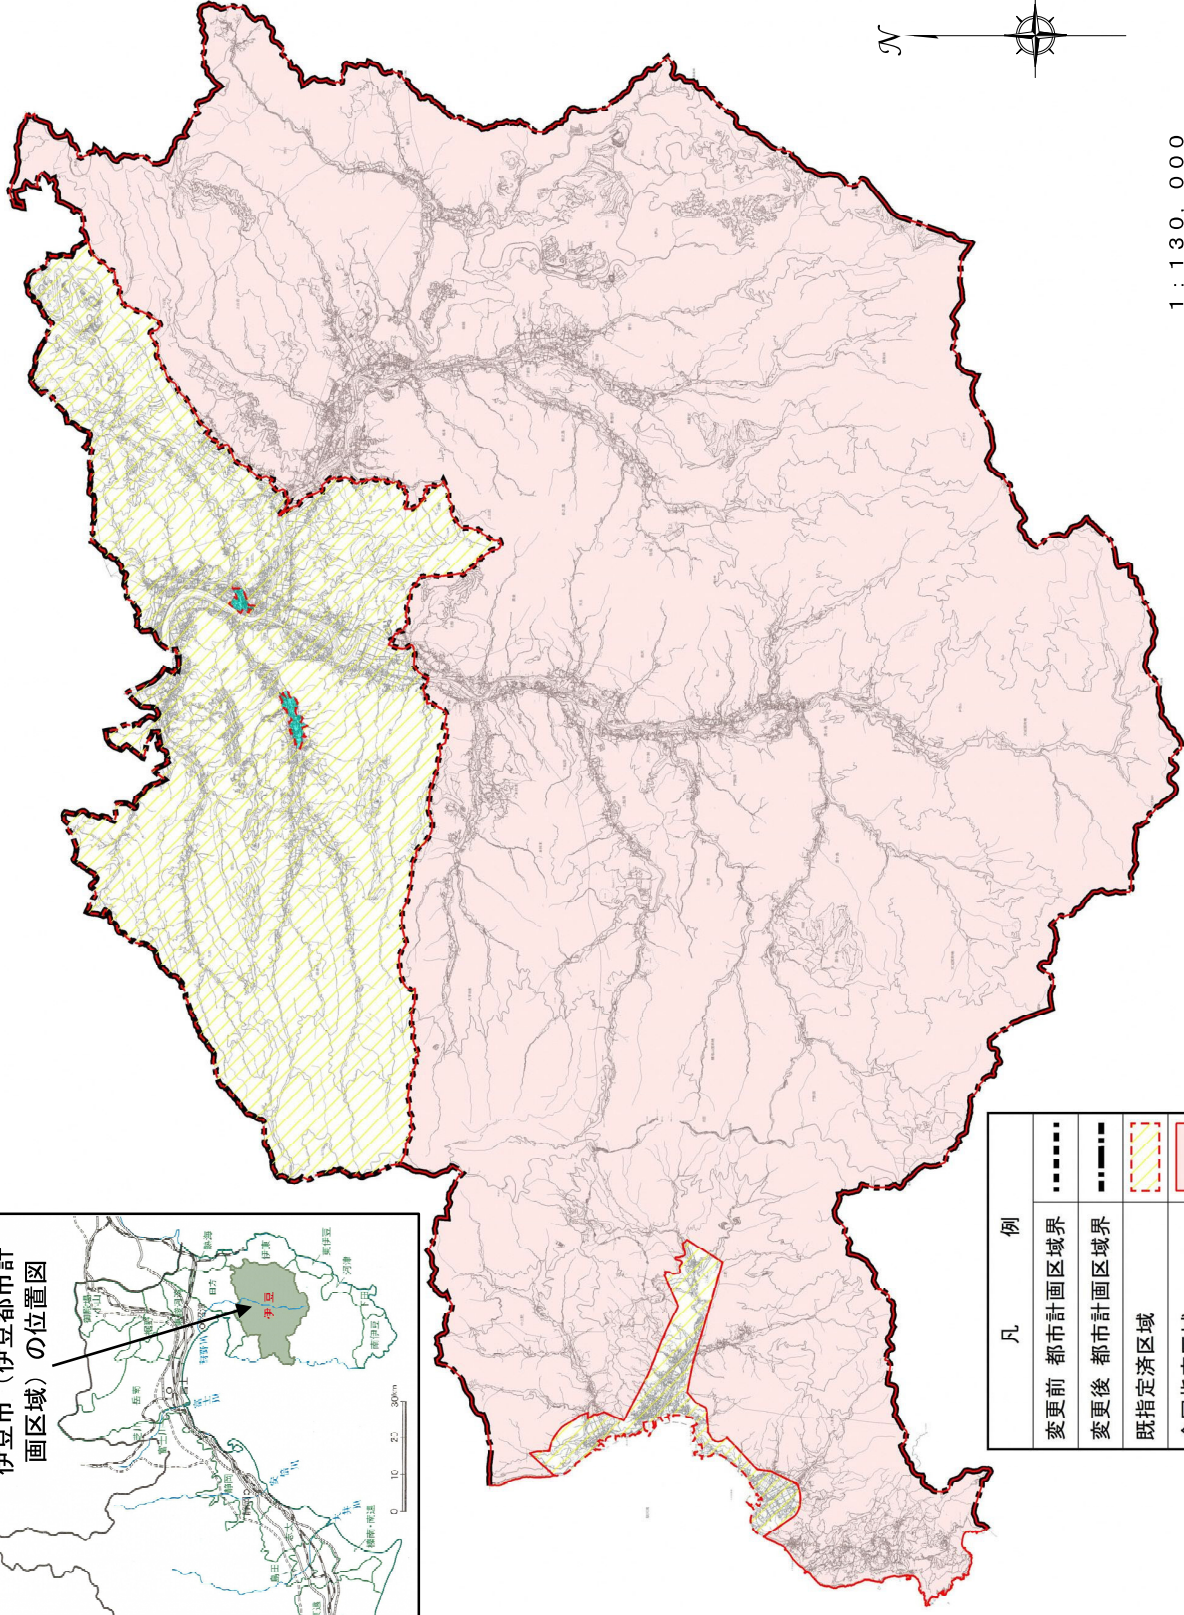


建築基準法第22条第1項の規定による区域の指定の一部改正

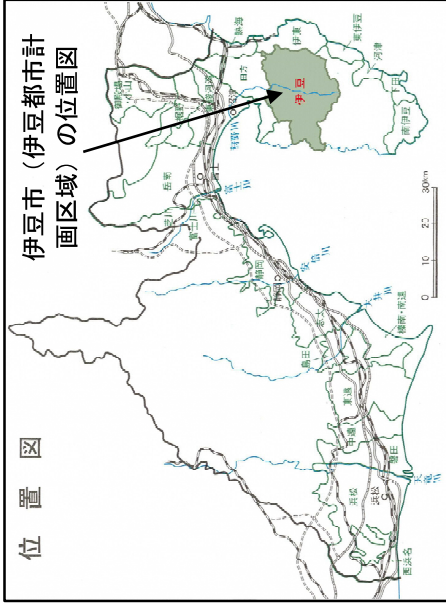

凡 例	
変更前	都市計画区域境界
変更後	都市計画区域境界
	既指定区域
	今回指定区域
	準防火地域