

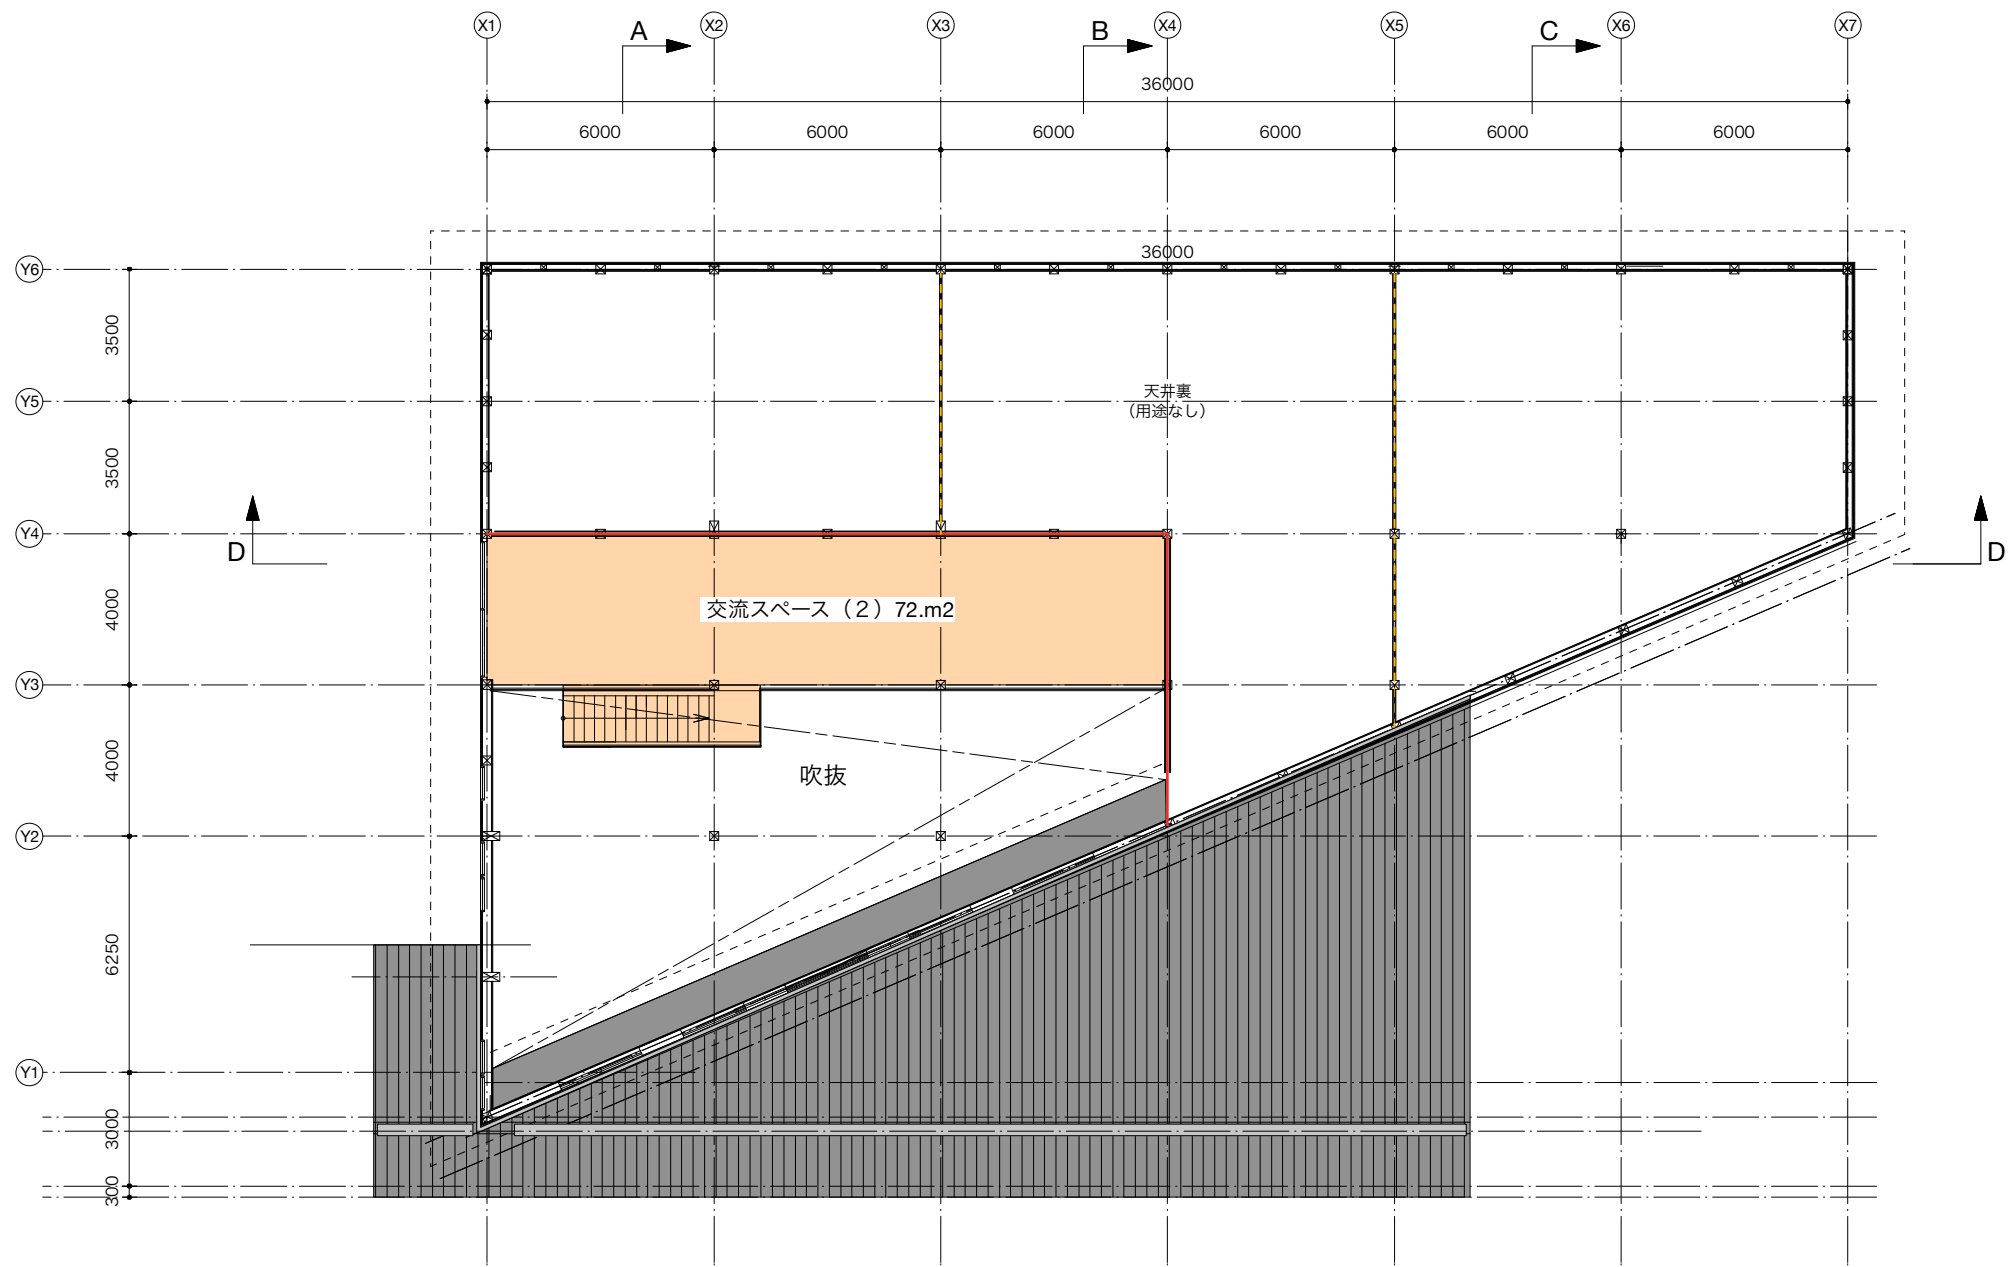


株式会社ヘッズ		PROJECT	PIASE	TITLE	SCALE	DATE	NUMBER
一級建築士登録第68237号 梶森 国雄		伊豆市 (仮称) 日向公園管理棟・トイレ棟建築工事		公園管理棟 2階平面図	1:200		A-20
有限会社西森事務所一級建築士事務所		伊豆市					
一級建築士登録第201511号 西森 陸雄							

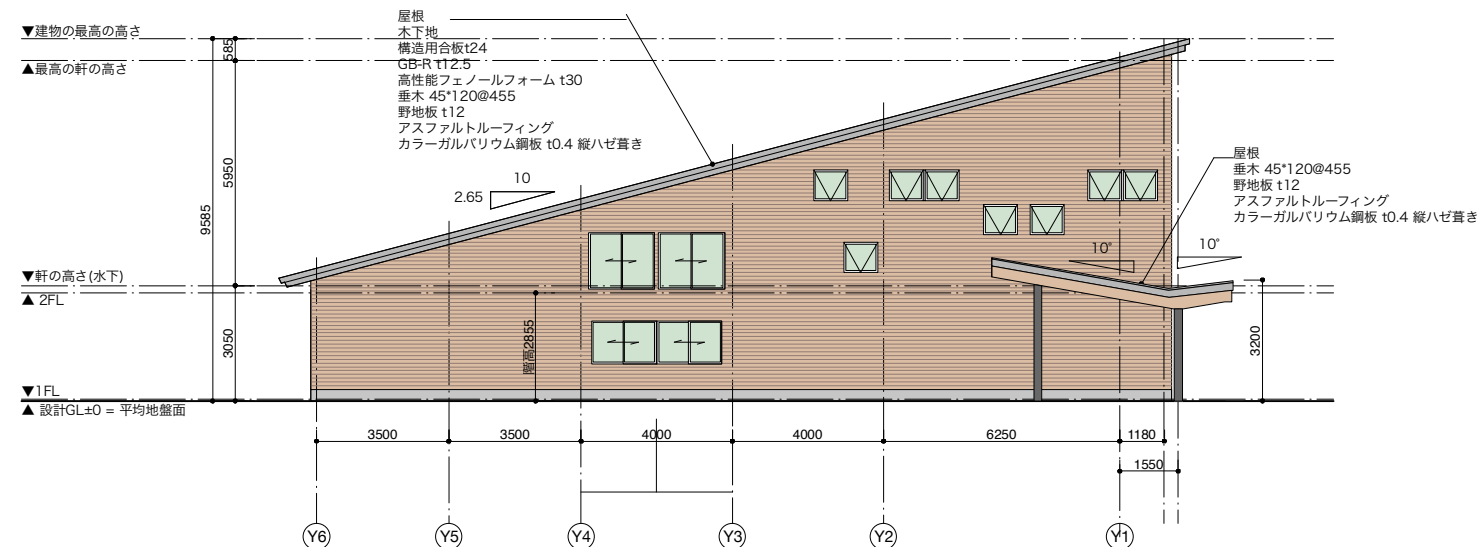


西面図

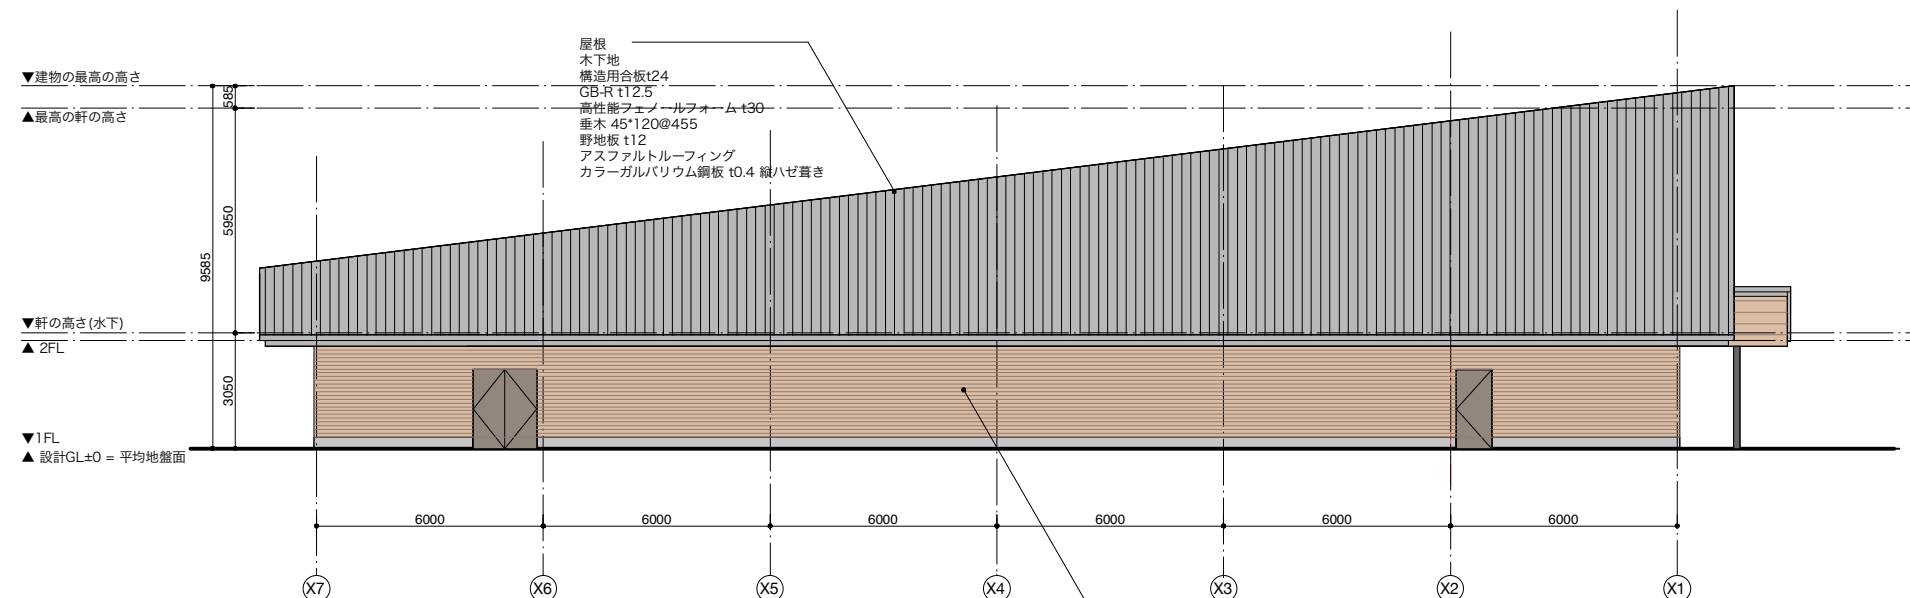


北立面図

外壁
木下地
高性能グラスウール t100 24k
構造用合板 t12
防水紙
通気 縦胴縁 18*45@455
杉板 t30*120 下見板張 (火バリ)
木材保護塗料塗装

PROJECT	PHASE	TITLE	SCALE	DATE	NUMBER
伊豆市（仮称）日向公園管理棟・トイレ棟建築工事		公園管理棟 立面図(1)	1:200		A-22
伊豆市					

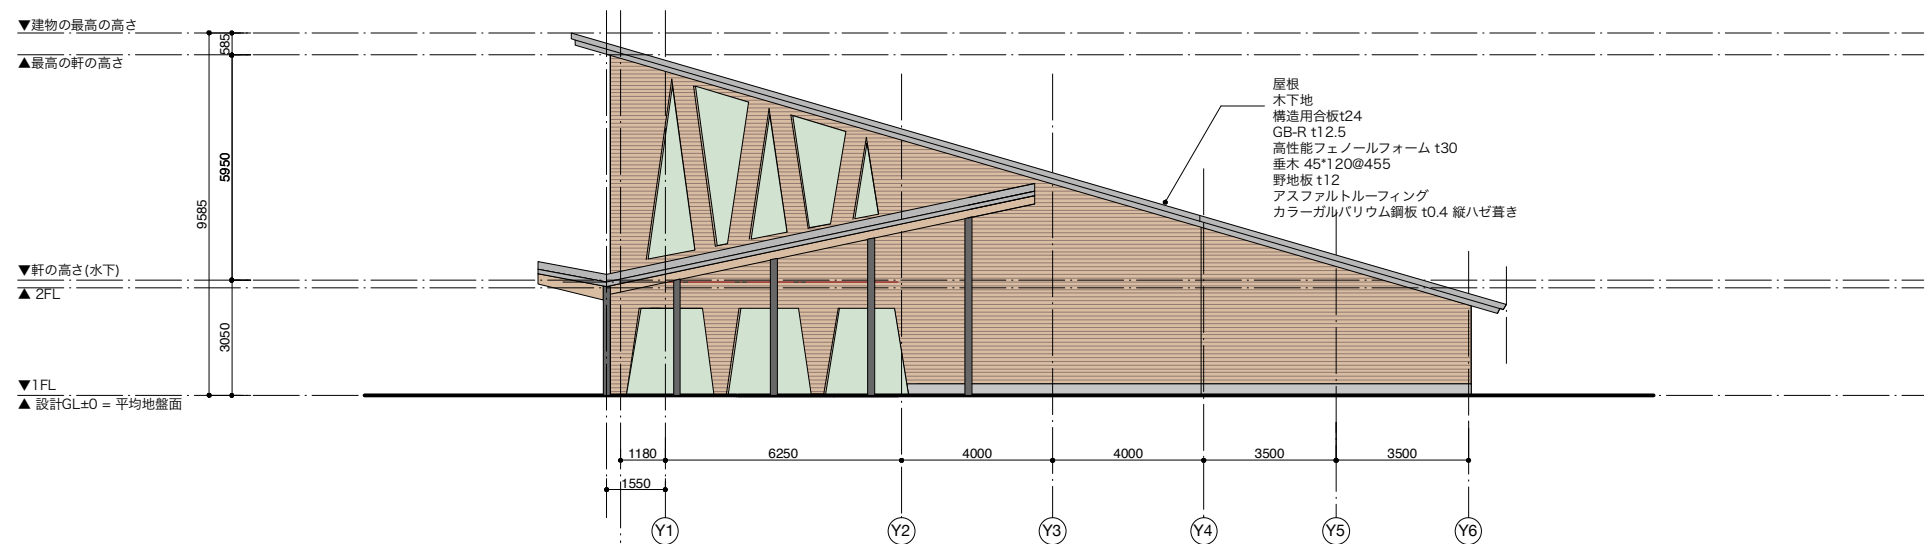


東面図

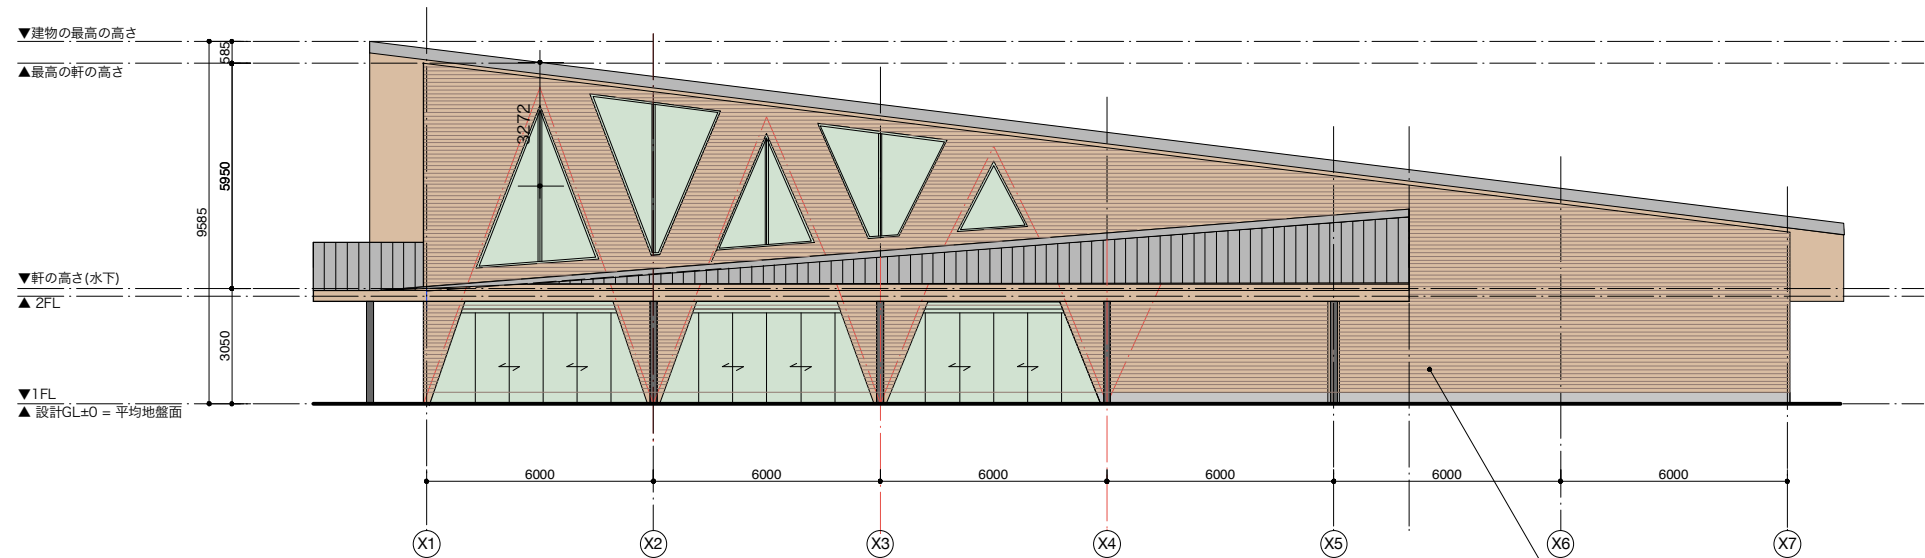


南立面図


PROJECT	PHASE	TITLE	SCALE	DATE	NUMBER
伊豆市（仮称）日向公園管理棟・トイレ棟建築工事		公園管理棟 立面図(2)	1:200		A-23
伊豆市					

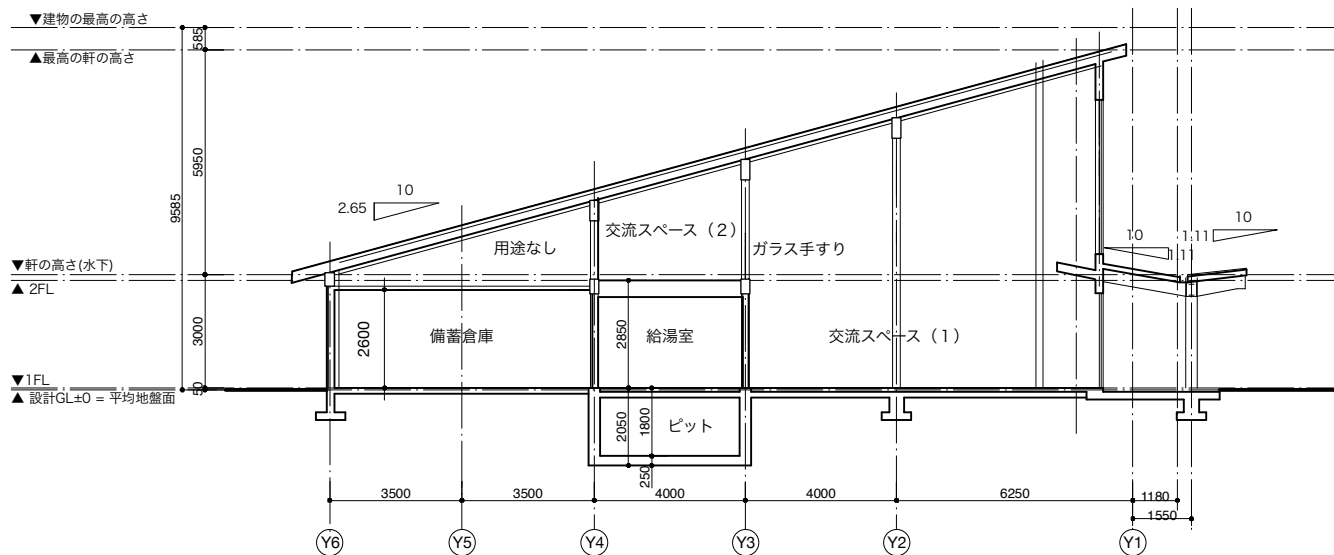


A-A断面図

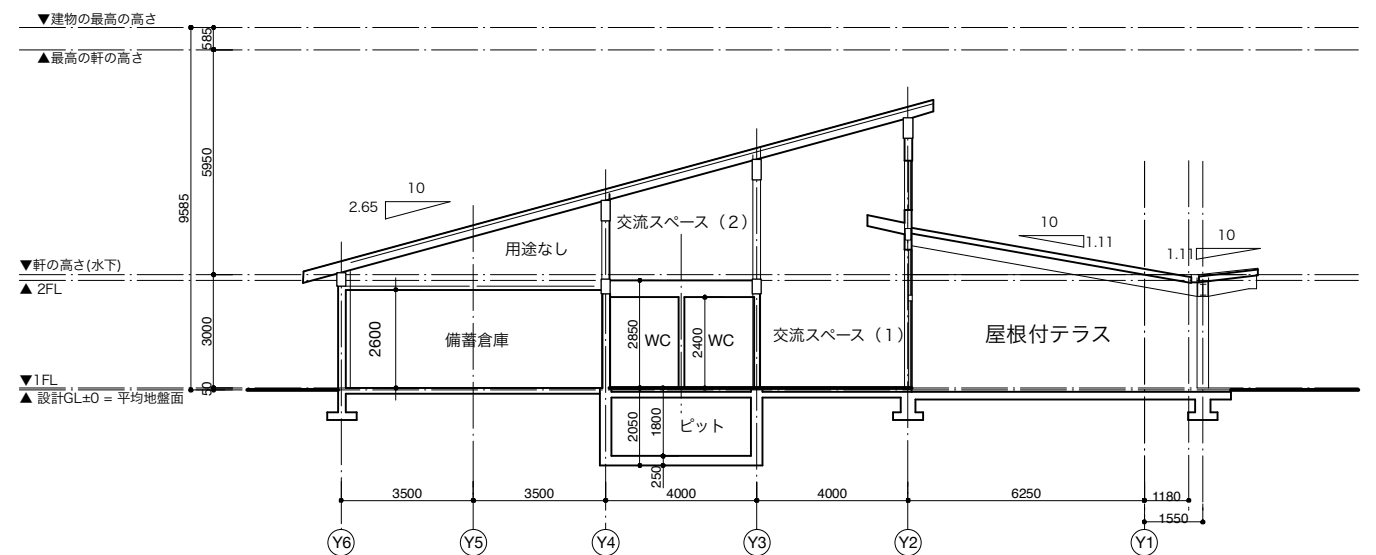

B-B断面図

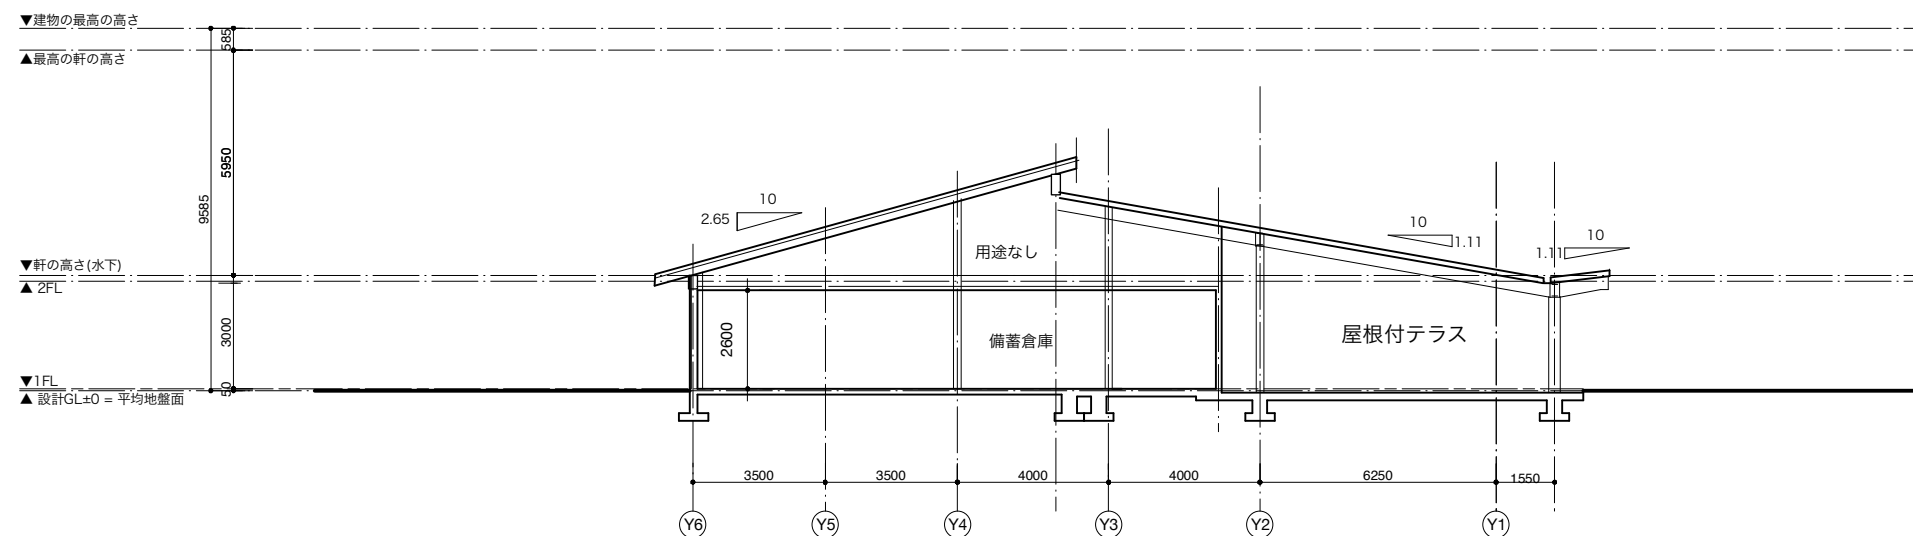


C-C断面図

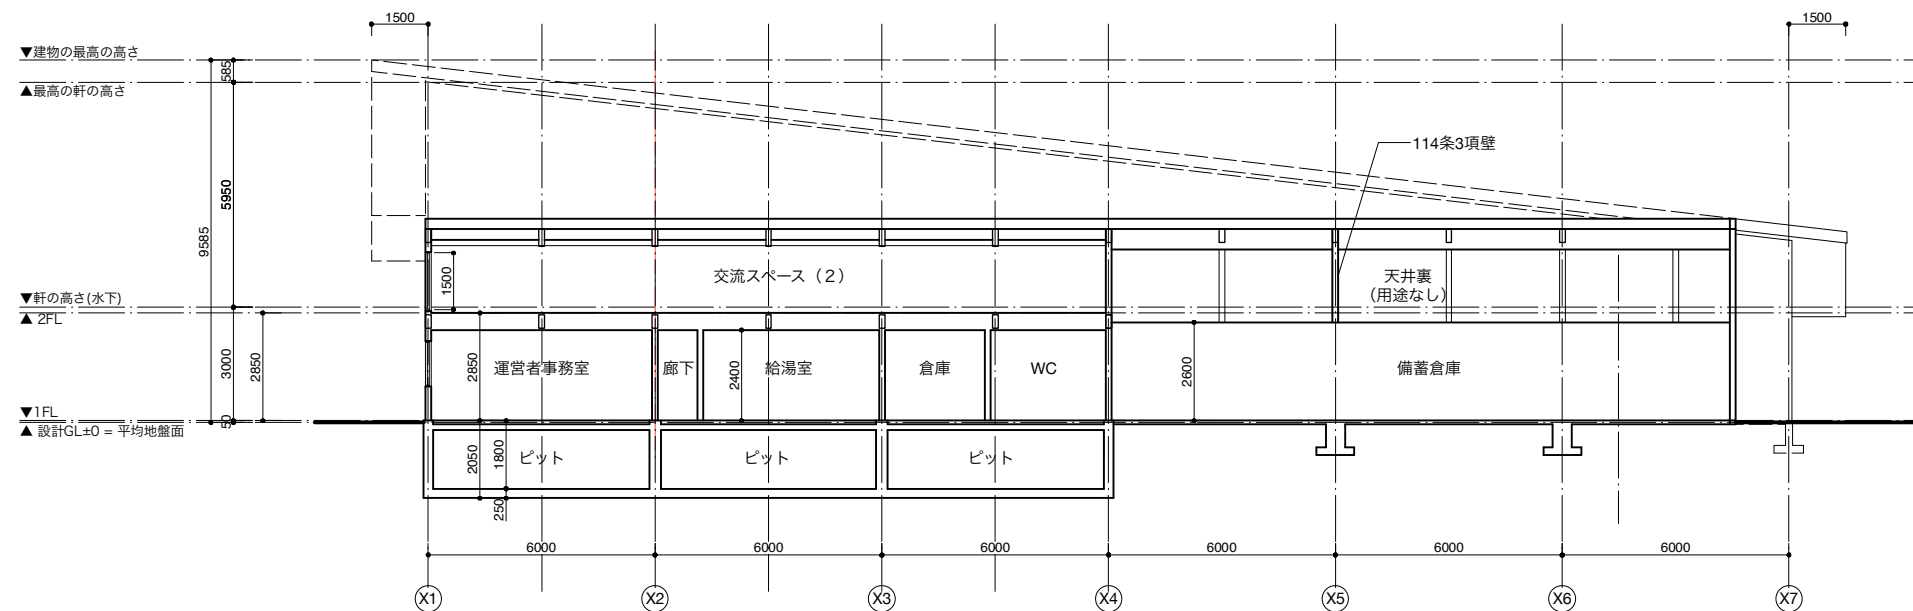


D-D断面図

※特定用途制限による建物高さ10m以下とする
 ※床の防湿措置は、床スラブ（厚み60mm以上のコンクリート）とする

PROJECT	PHASE	TITLE	SCALE	DATE	NUMBER
伊豆市（仮称）日向公園管理棟・トイレ棟建築工事		公園管理棟 断面図	1:200		A-24
伊豆市					

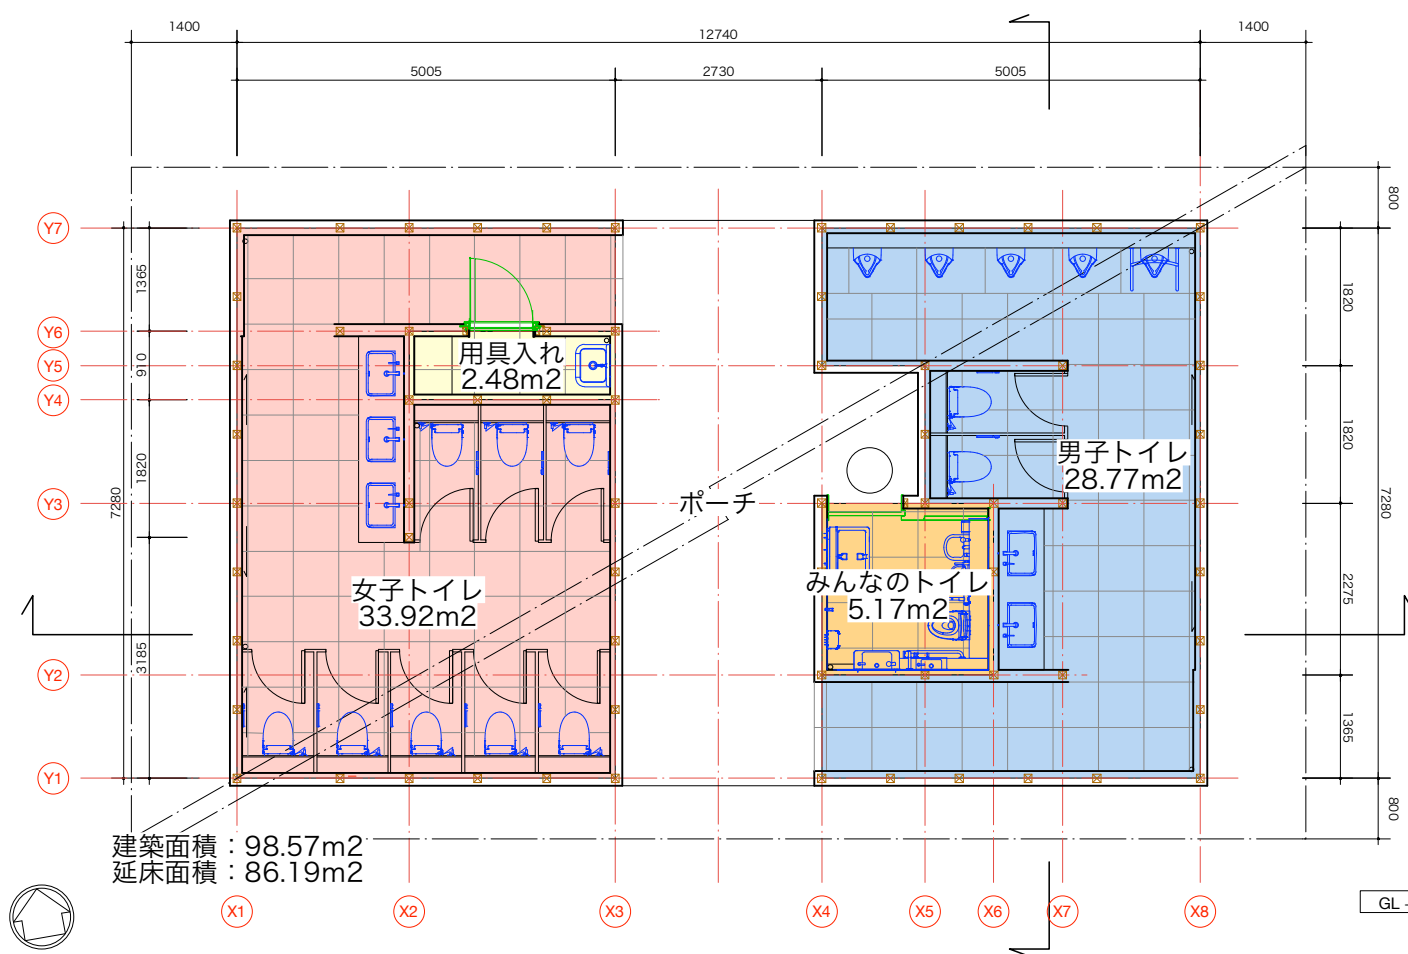

平面図

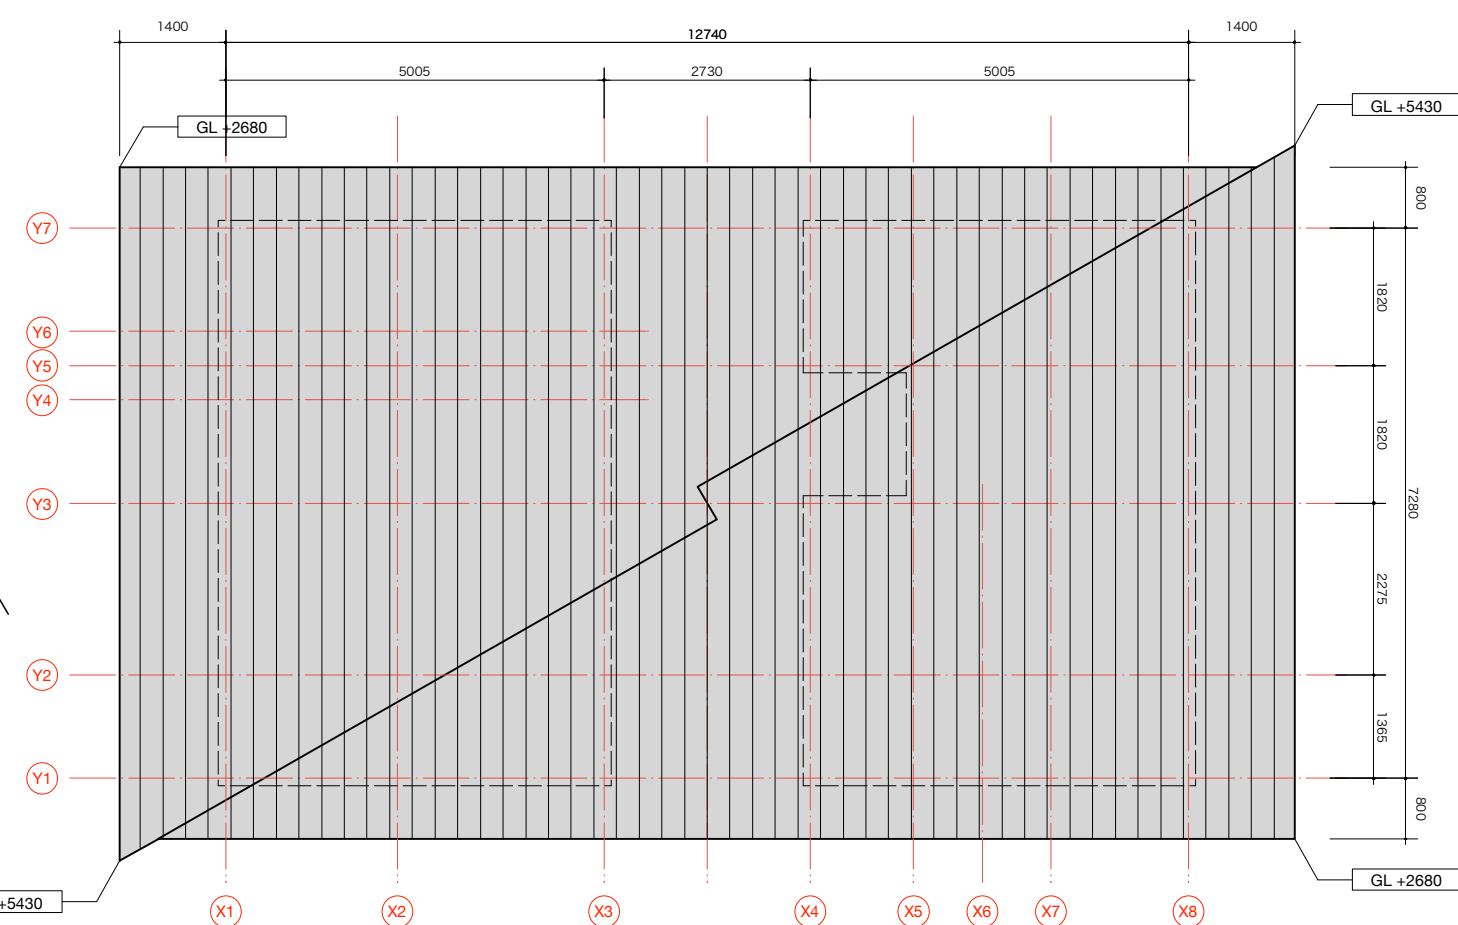

屋根伏図

