


牧之郷駅前広場

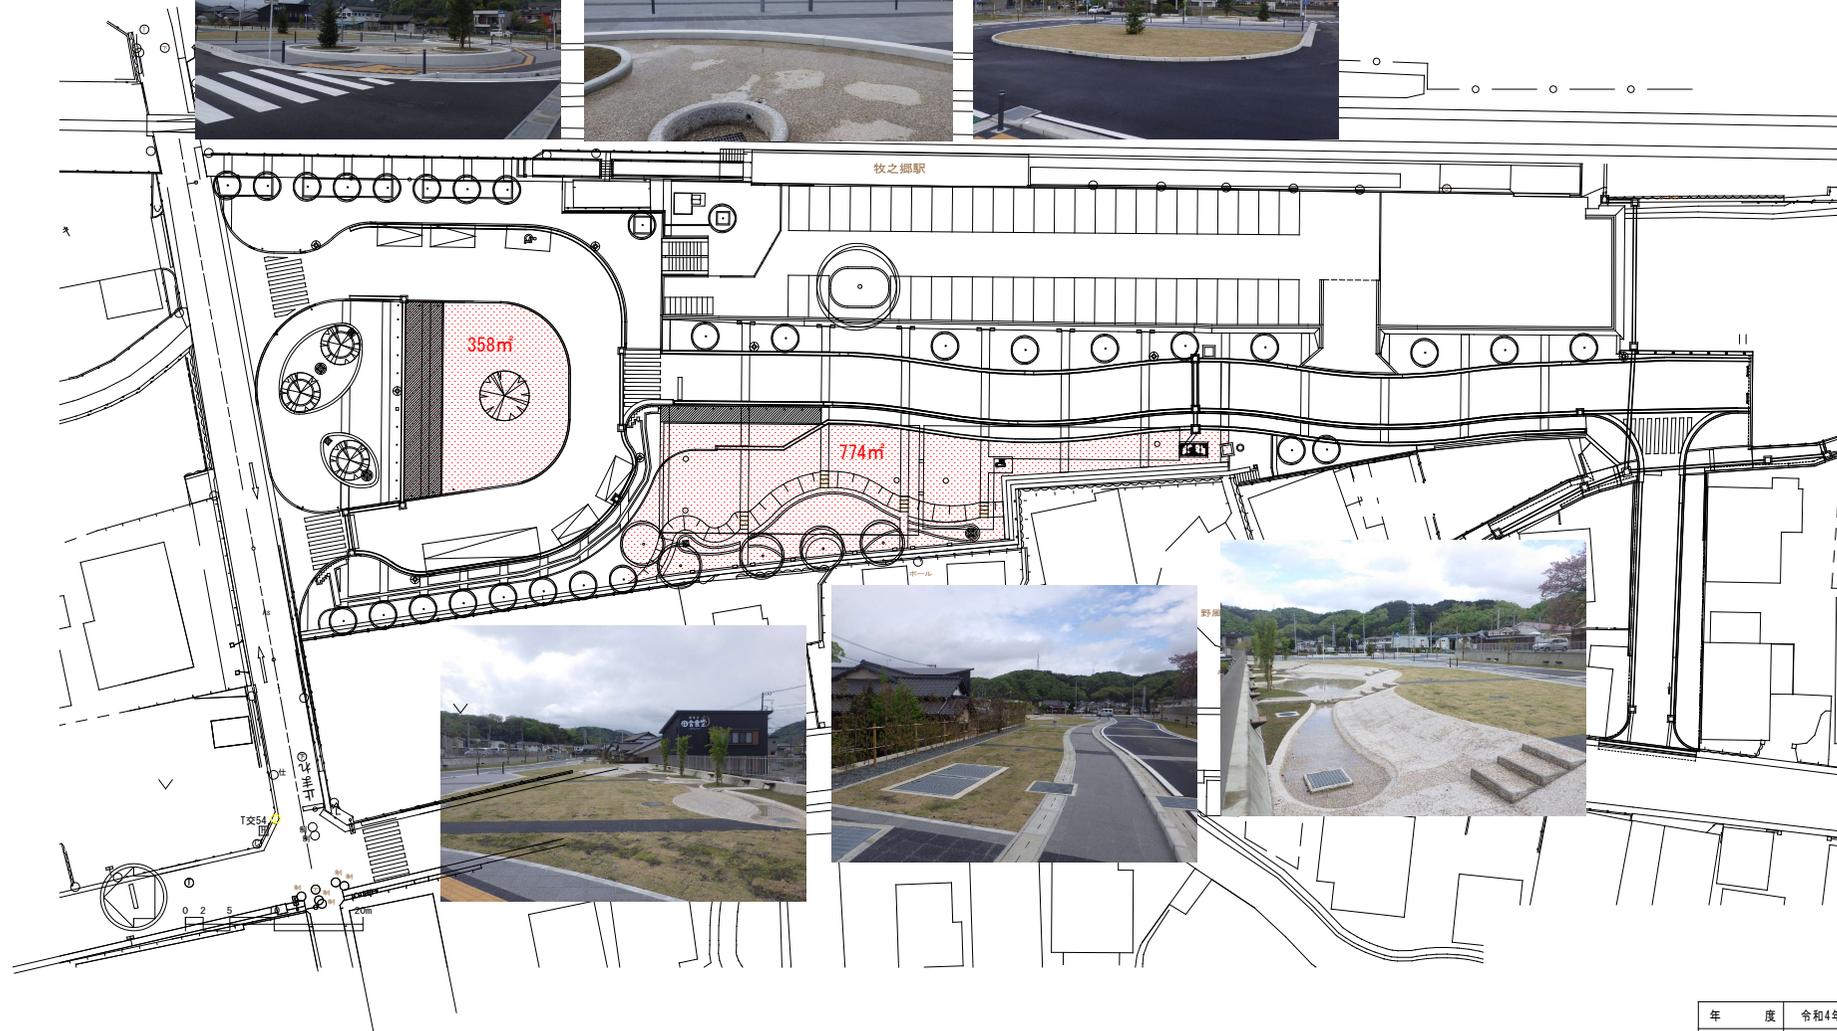

年 度	令和4年度		
事 業 名	牧之郷駅周辺整備事業		
工 事 名	牧之郷駅周辺整備工事		
工 事 箇 所	伊豆市牧之郷地内		
路 線 名			
河 川 名			
図面の名称	修景平面図		
図面番号	63葉中 1	縮 尺	図 示
設計年月日		測量年月日	
静岡県伊豆市			