


みんなの運動会2024 出店場所・駐車場レイアウト図

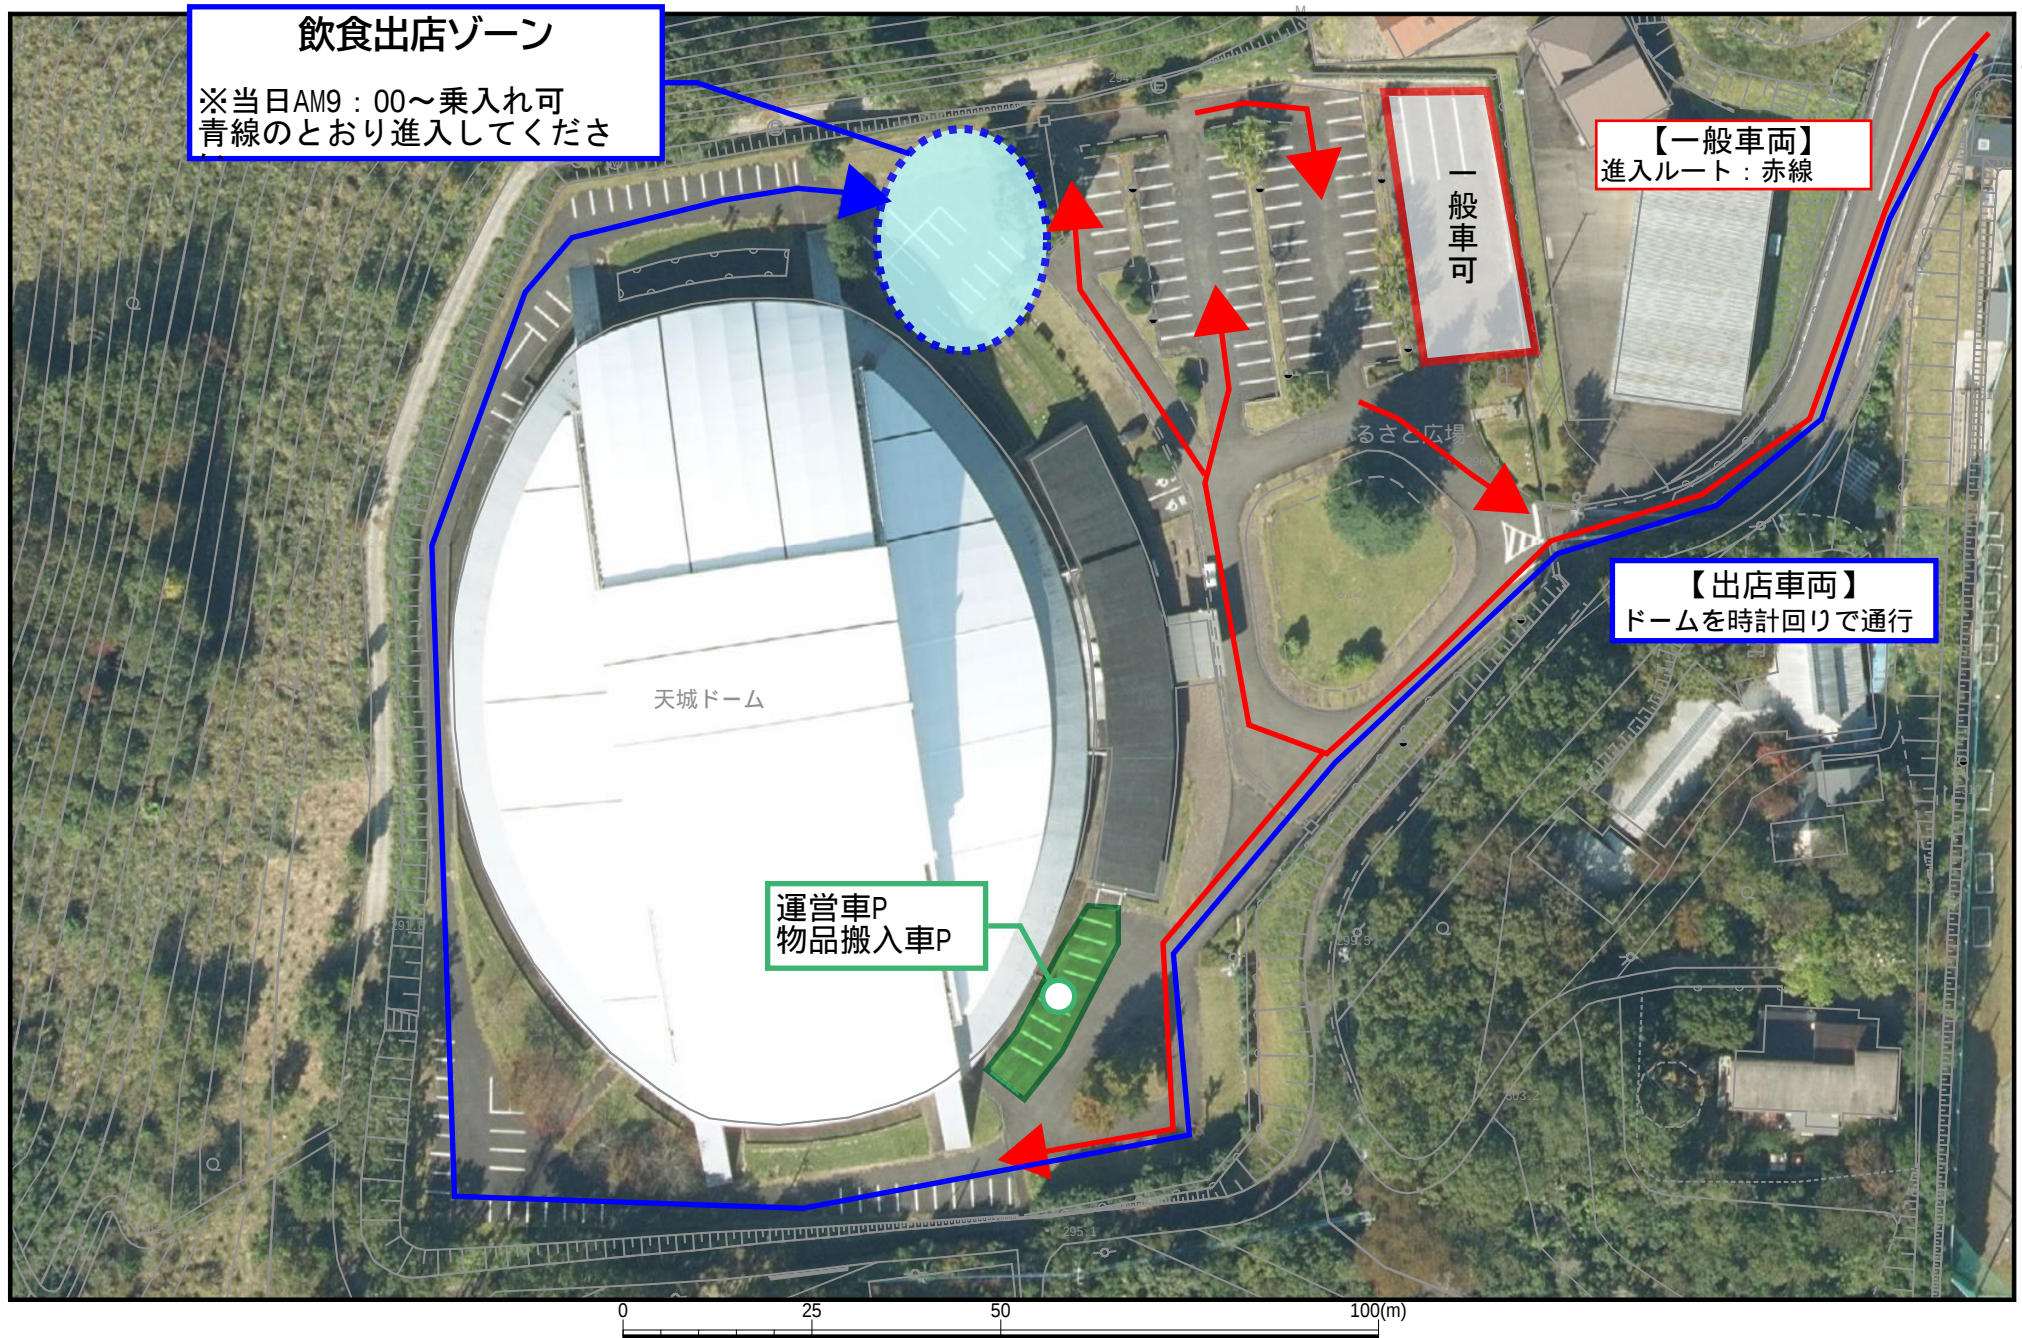

S=1:1000