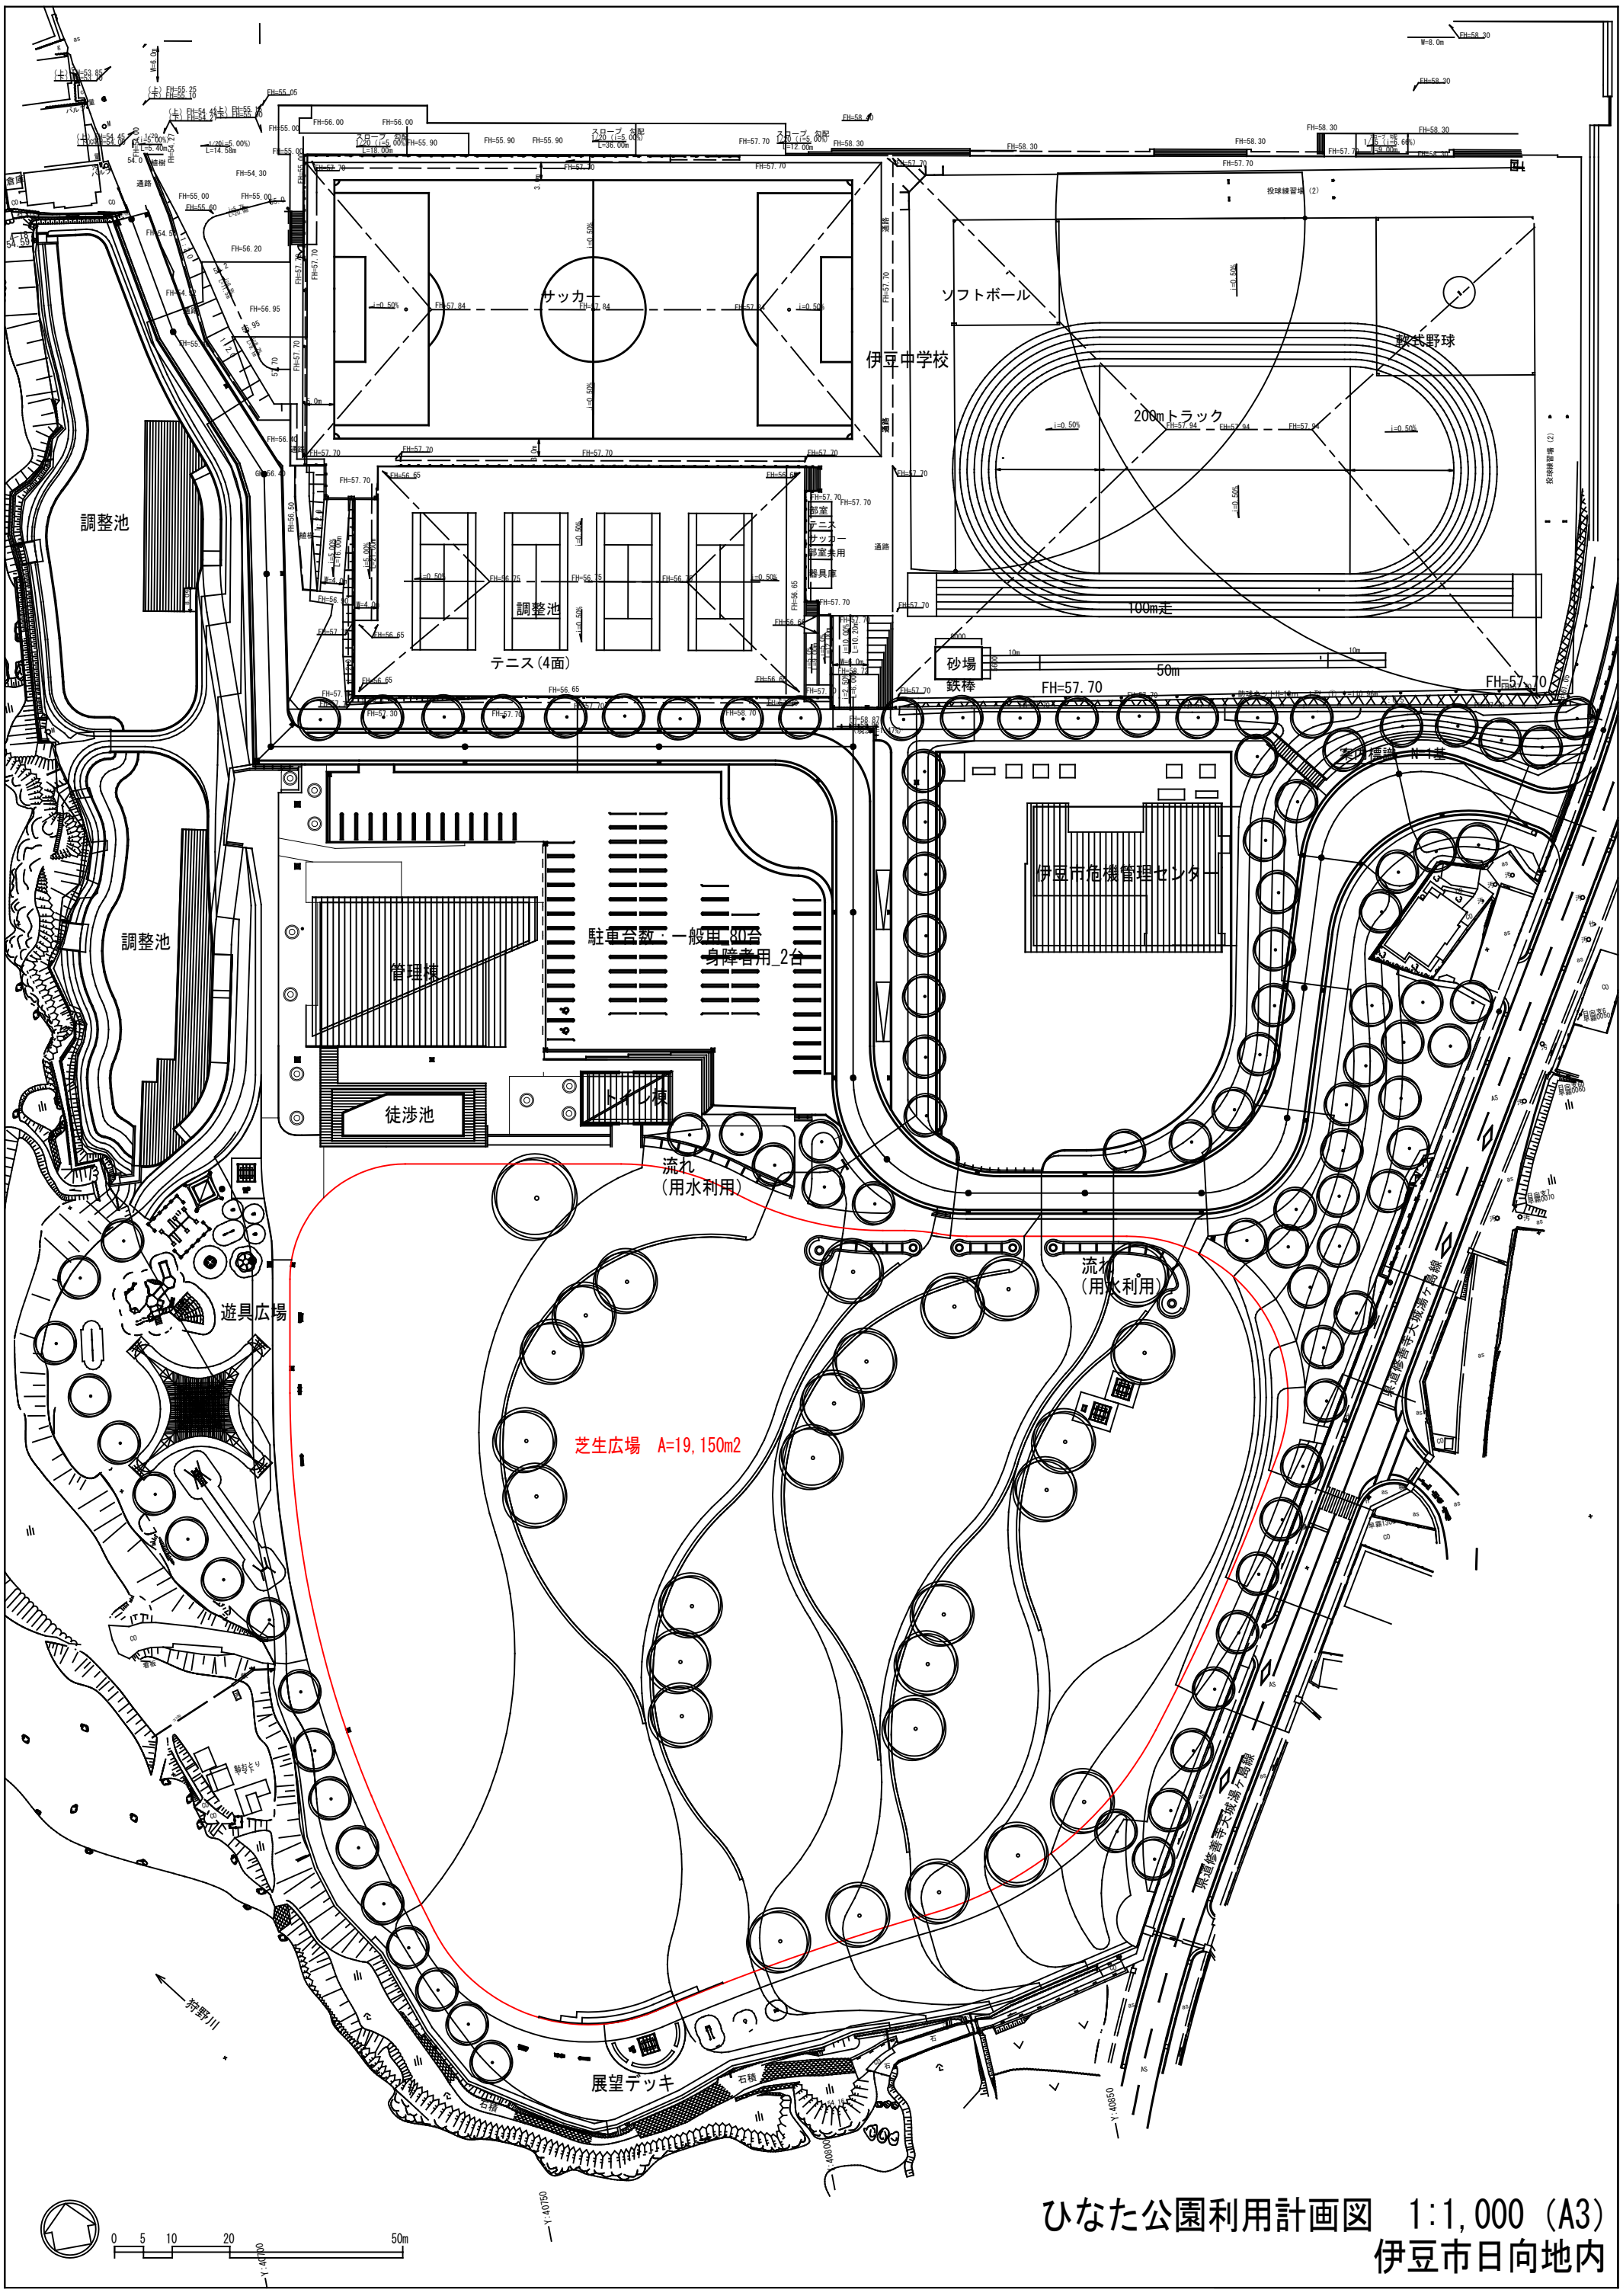

ひなた公園利用計画図　1:1,000（A3）
伊豆市日向地内